




7.3.2023


Nuojuankangas- Seitenoikea 400+110 kV


Alustavat poikkileikkauskuvat

FINGRID

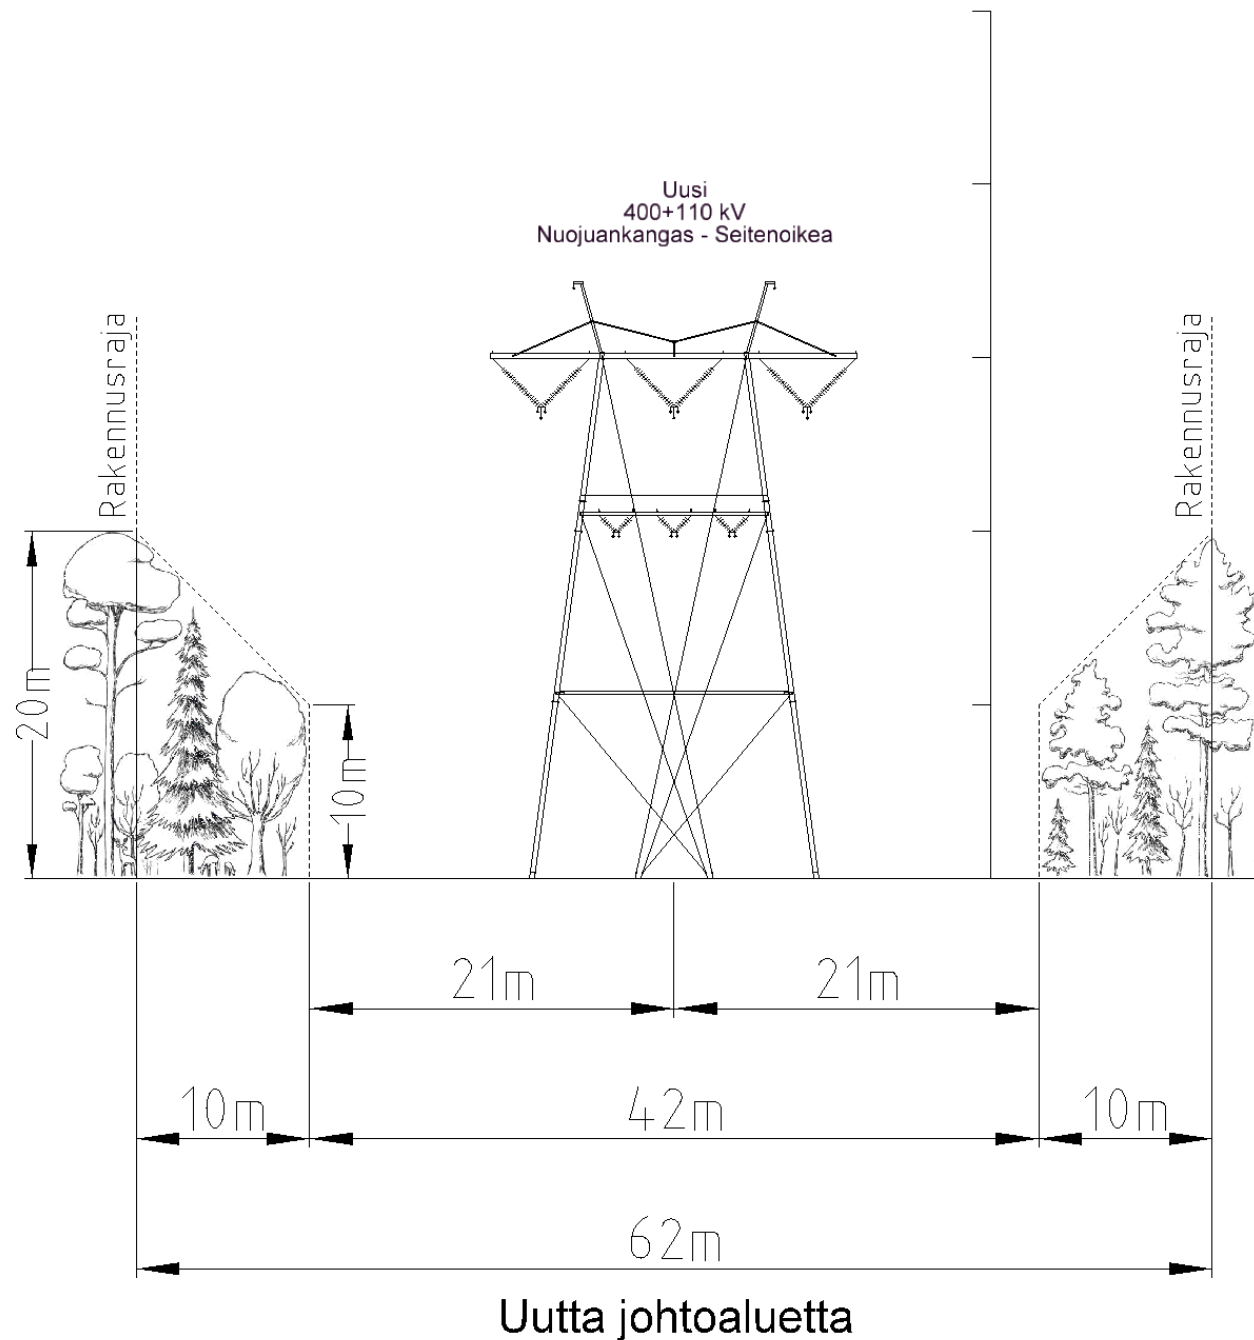



- a-b
- D-E1
- D-E2
- D-E3
- F-G
- G-H1
- G-H2
- G-H3

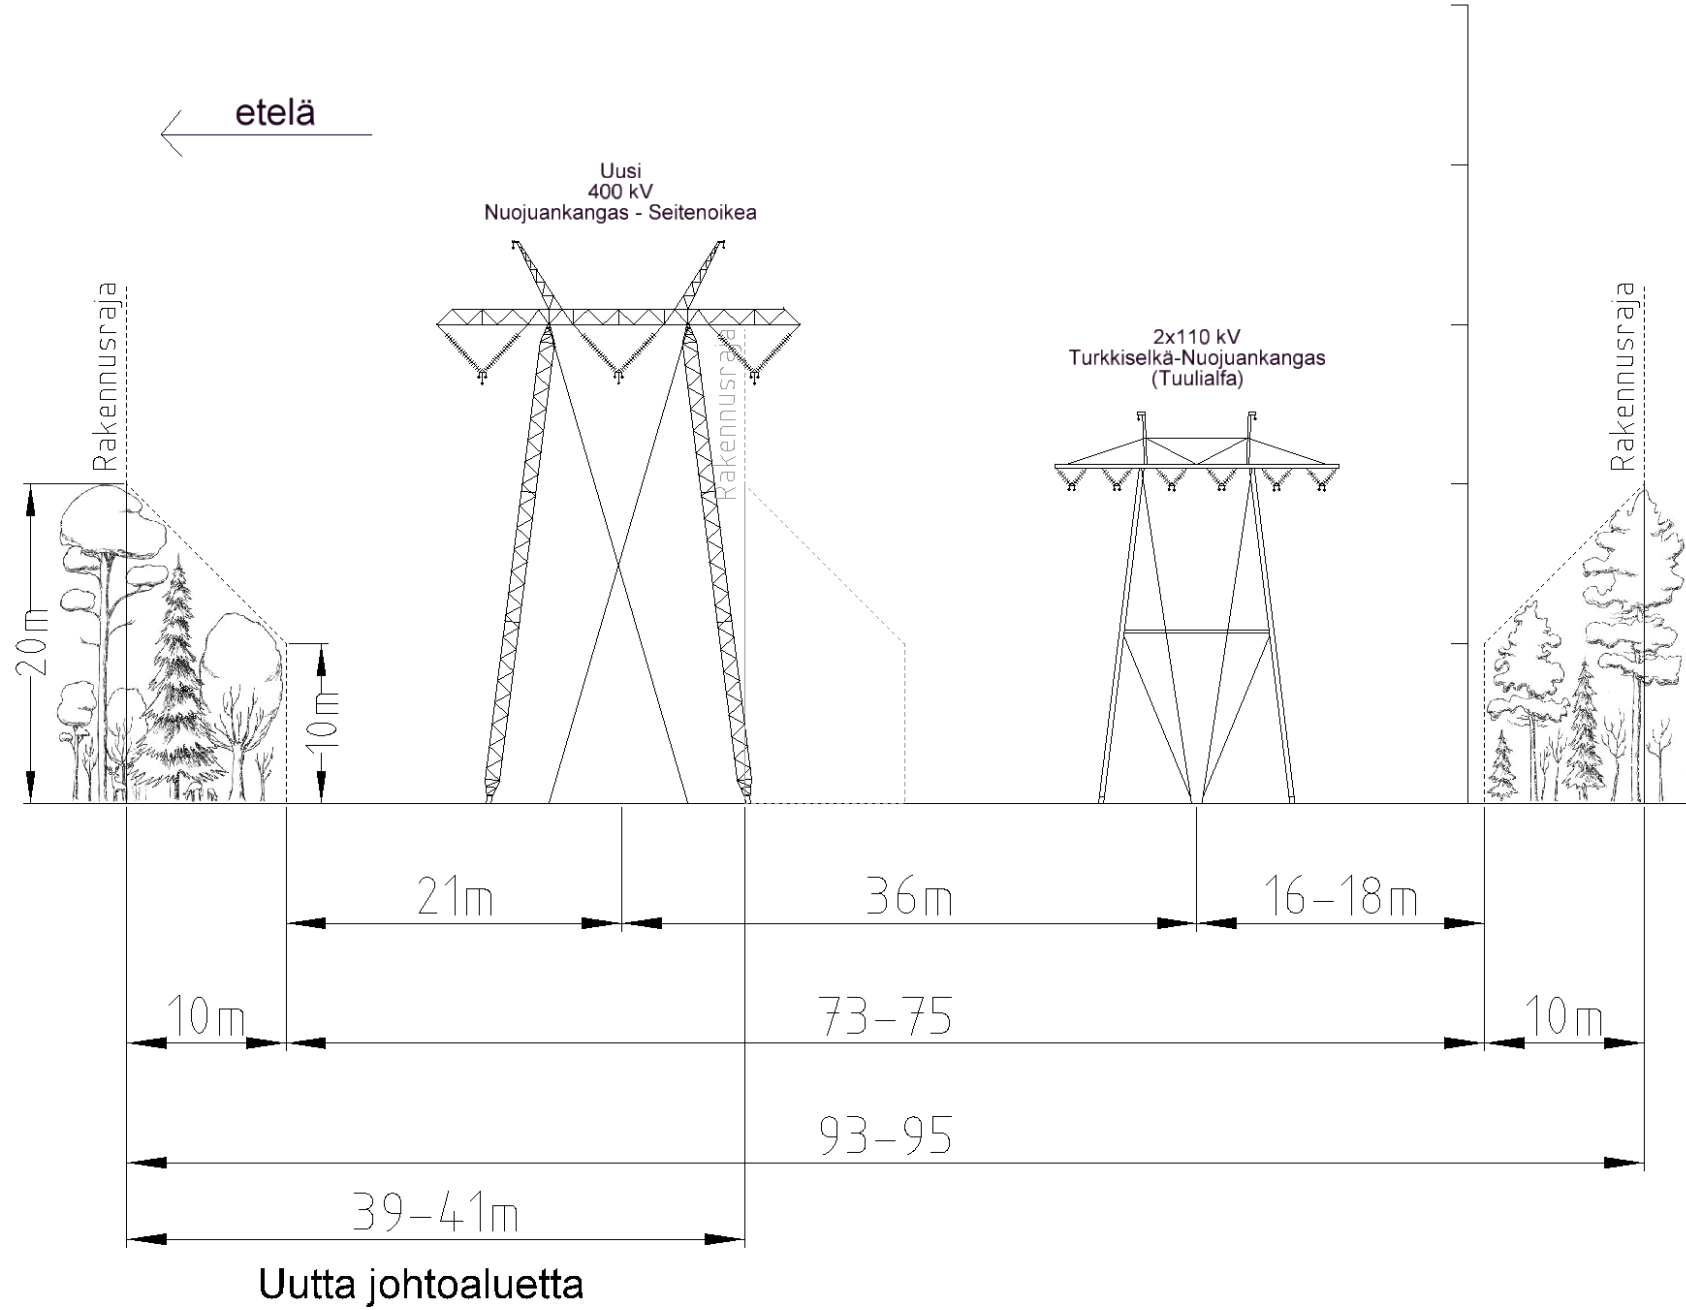


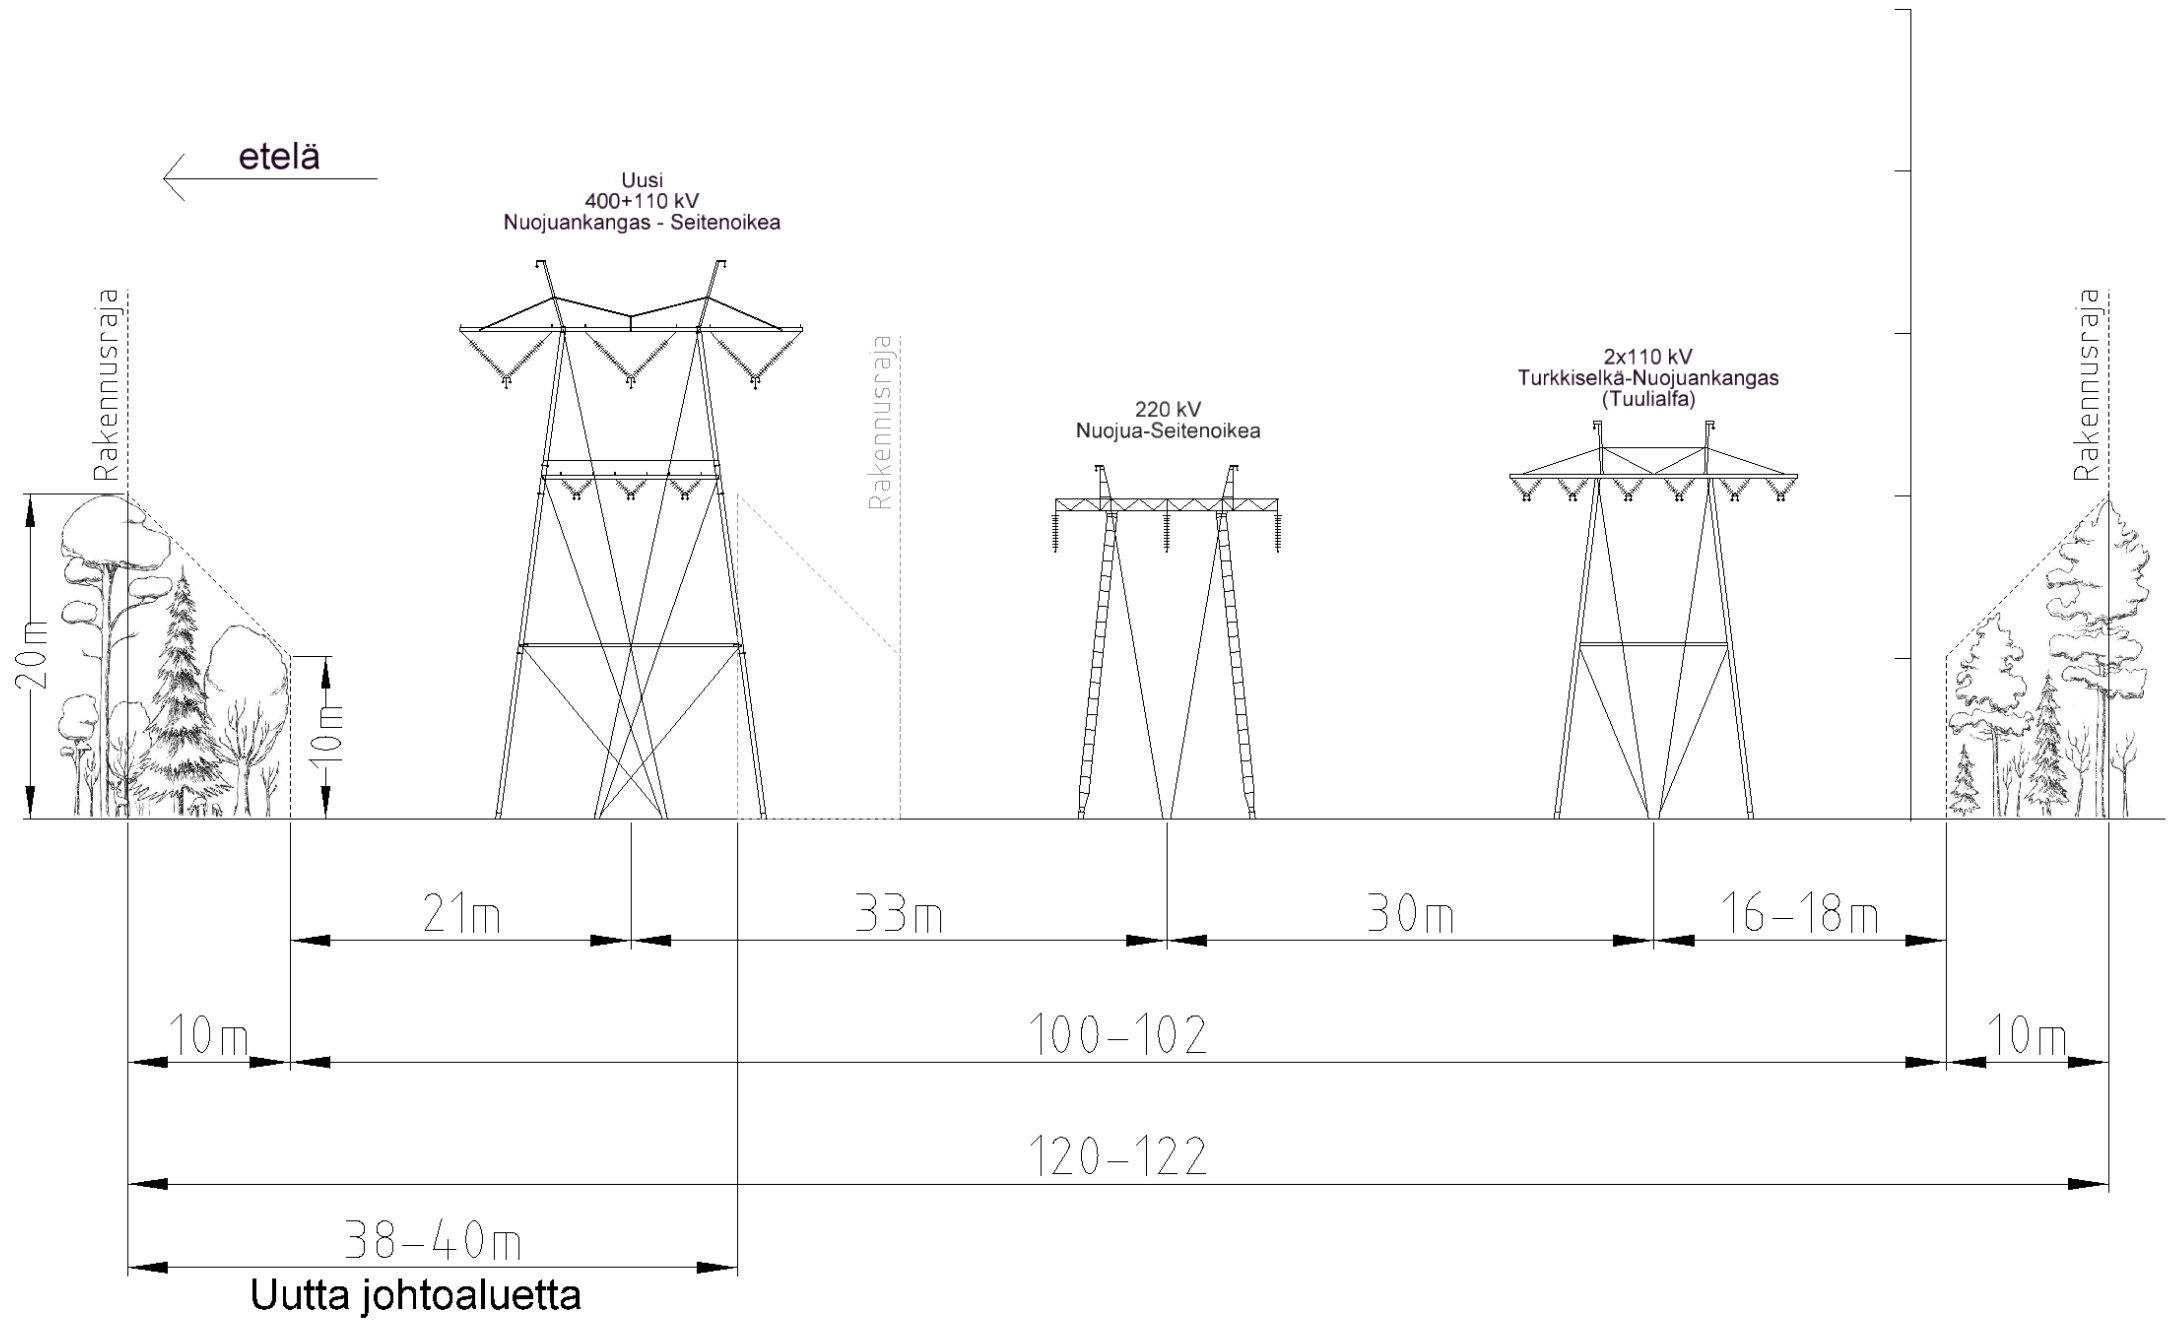


pohjoinen →

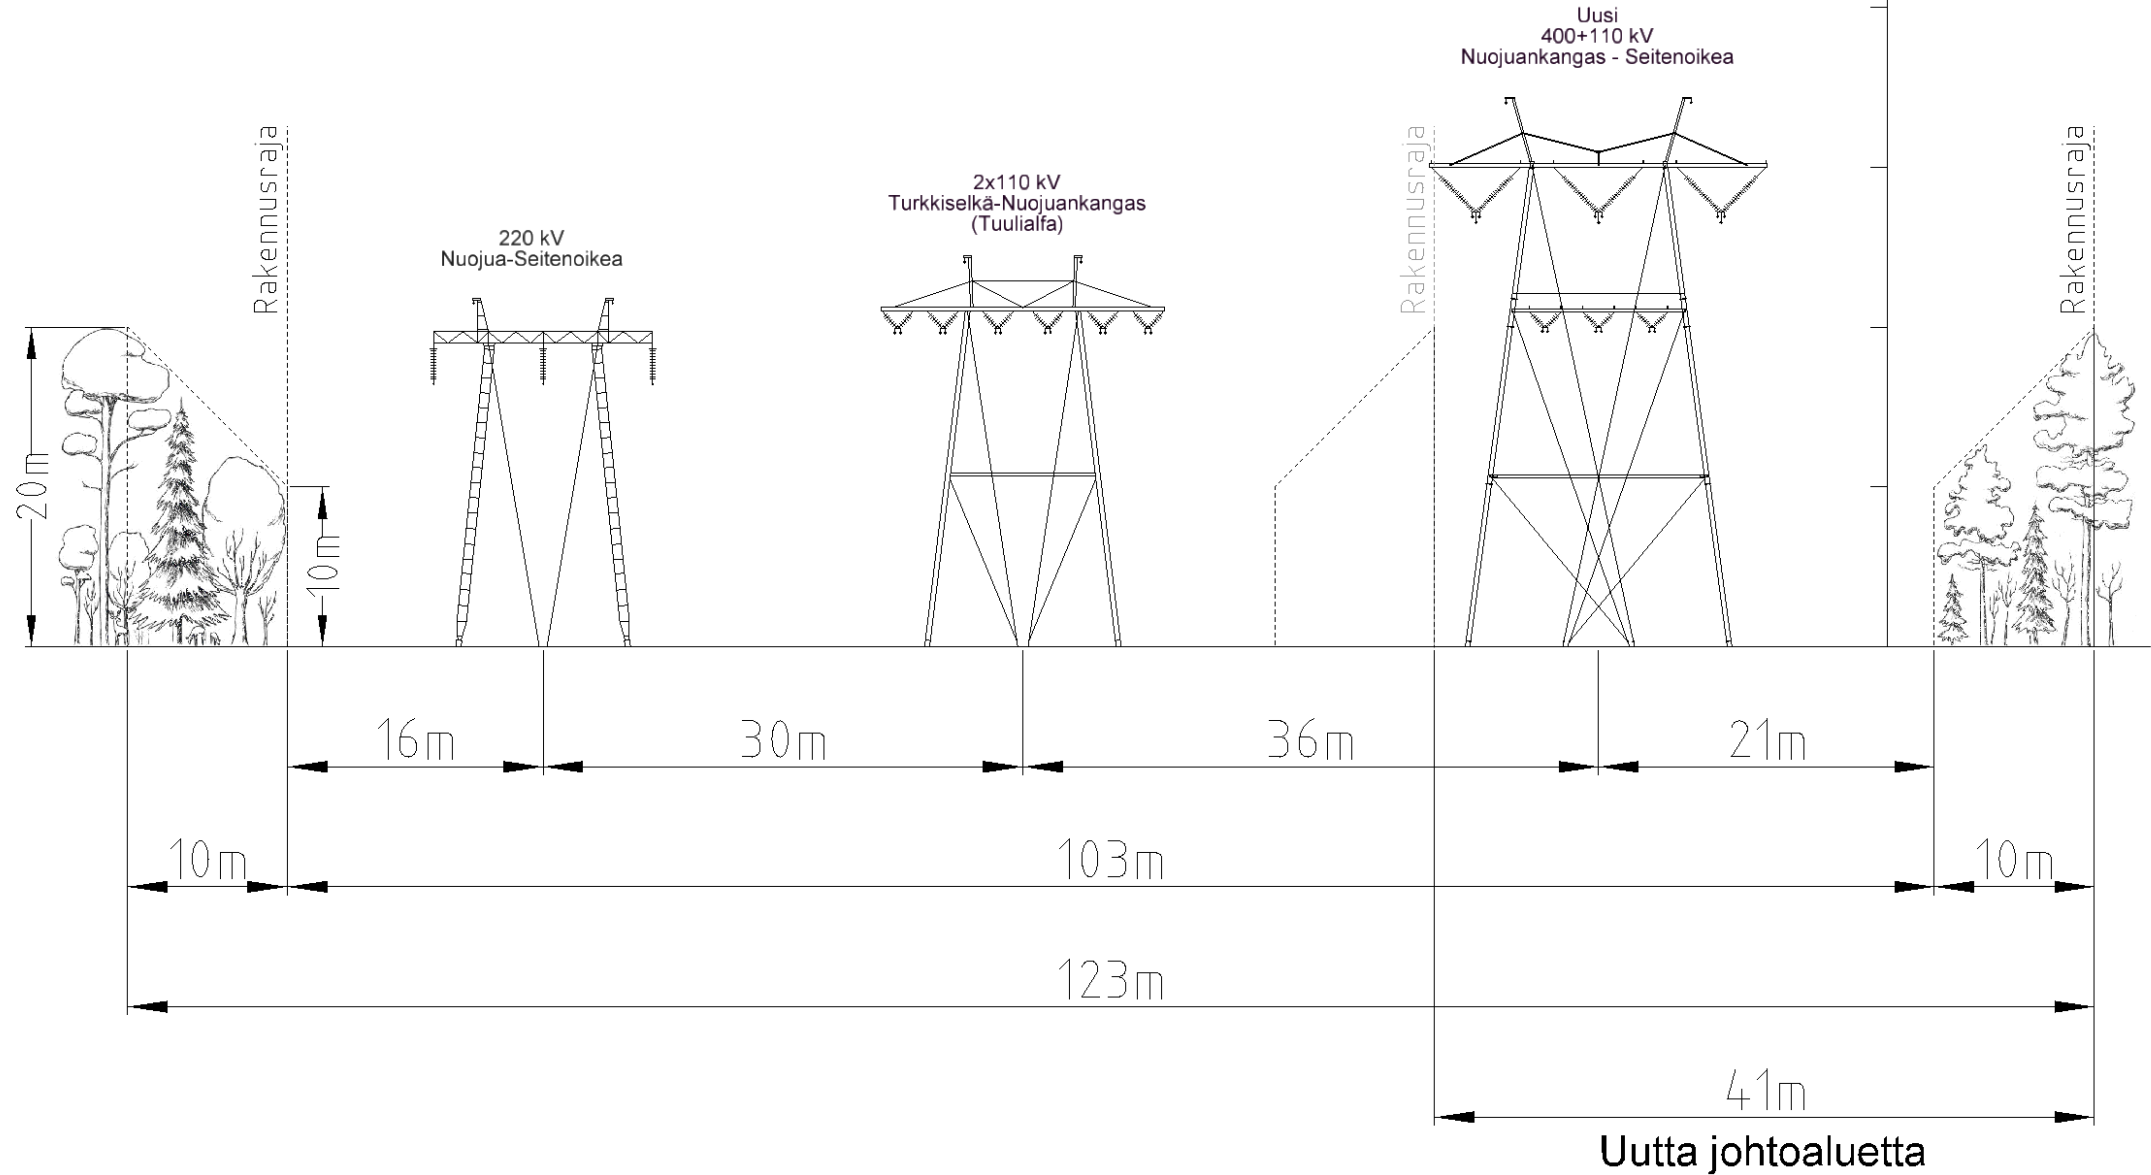

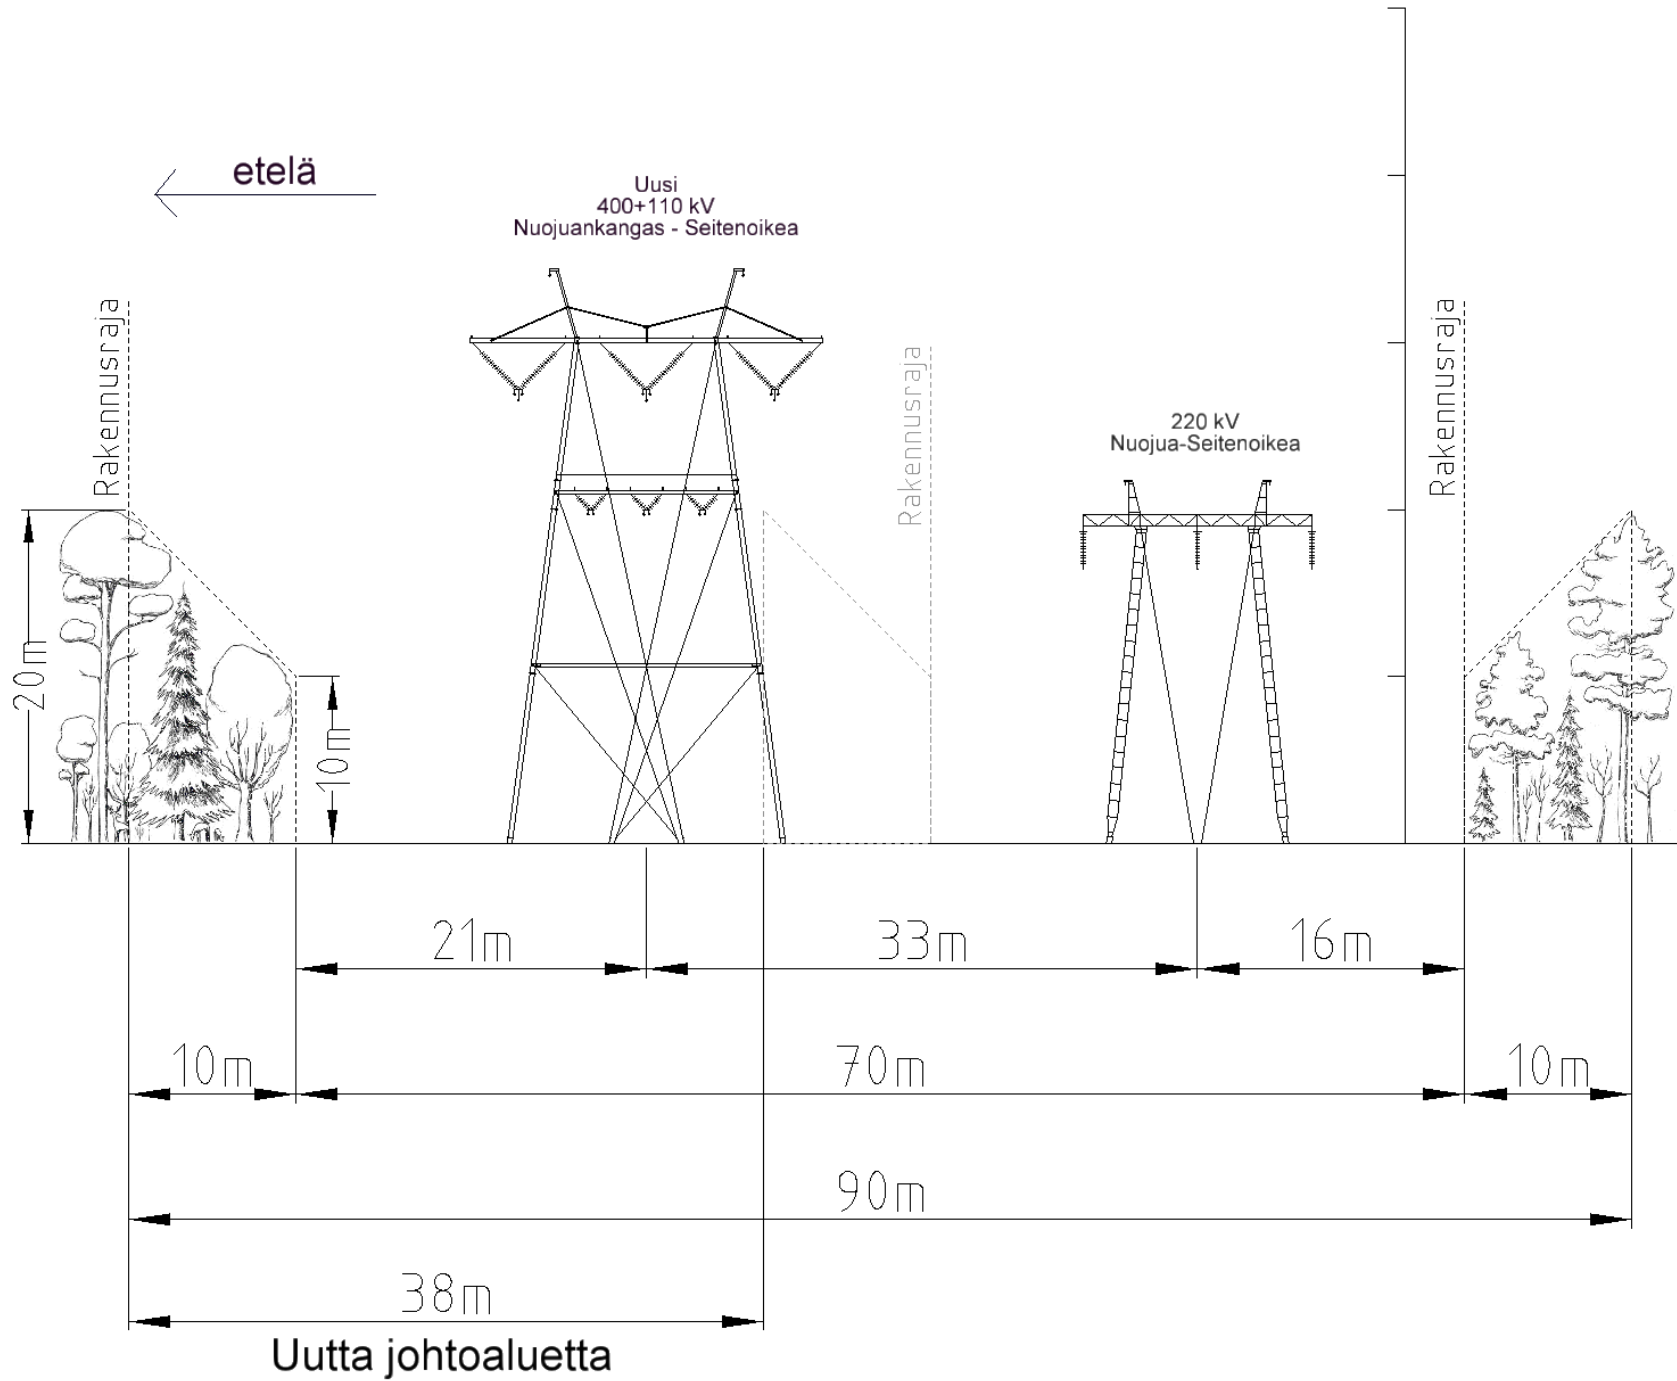

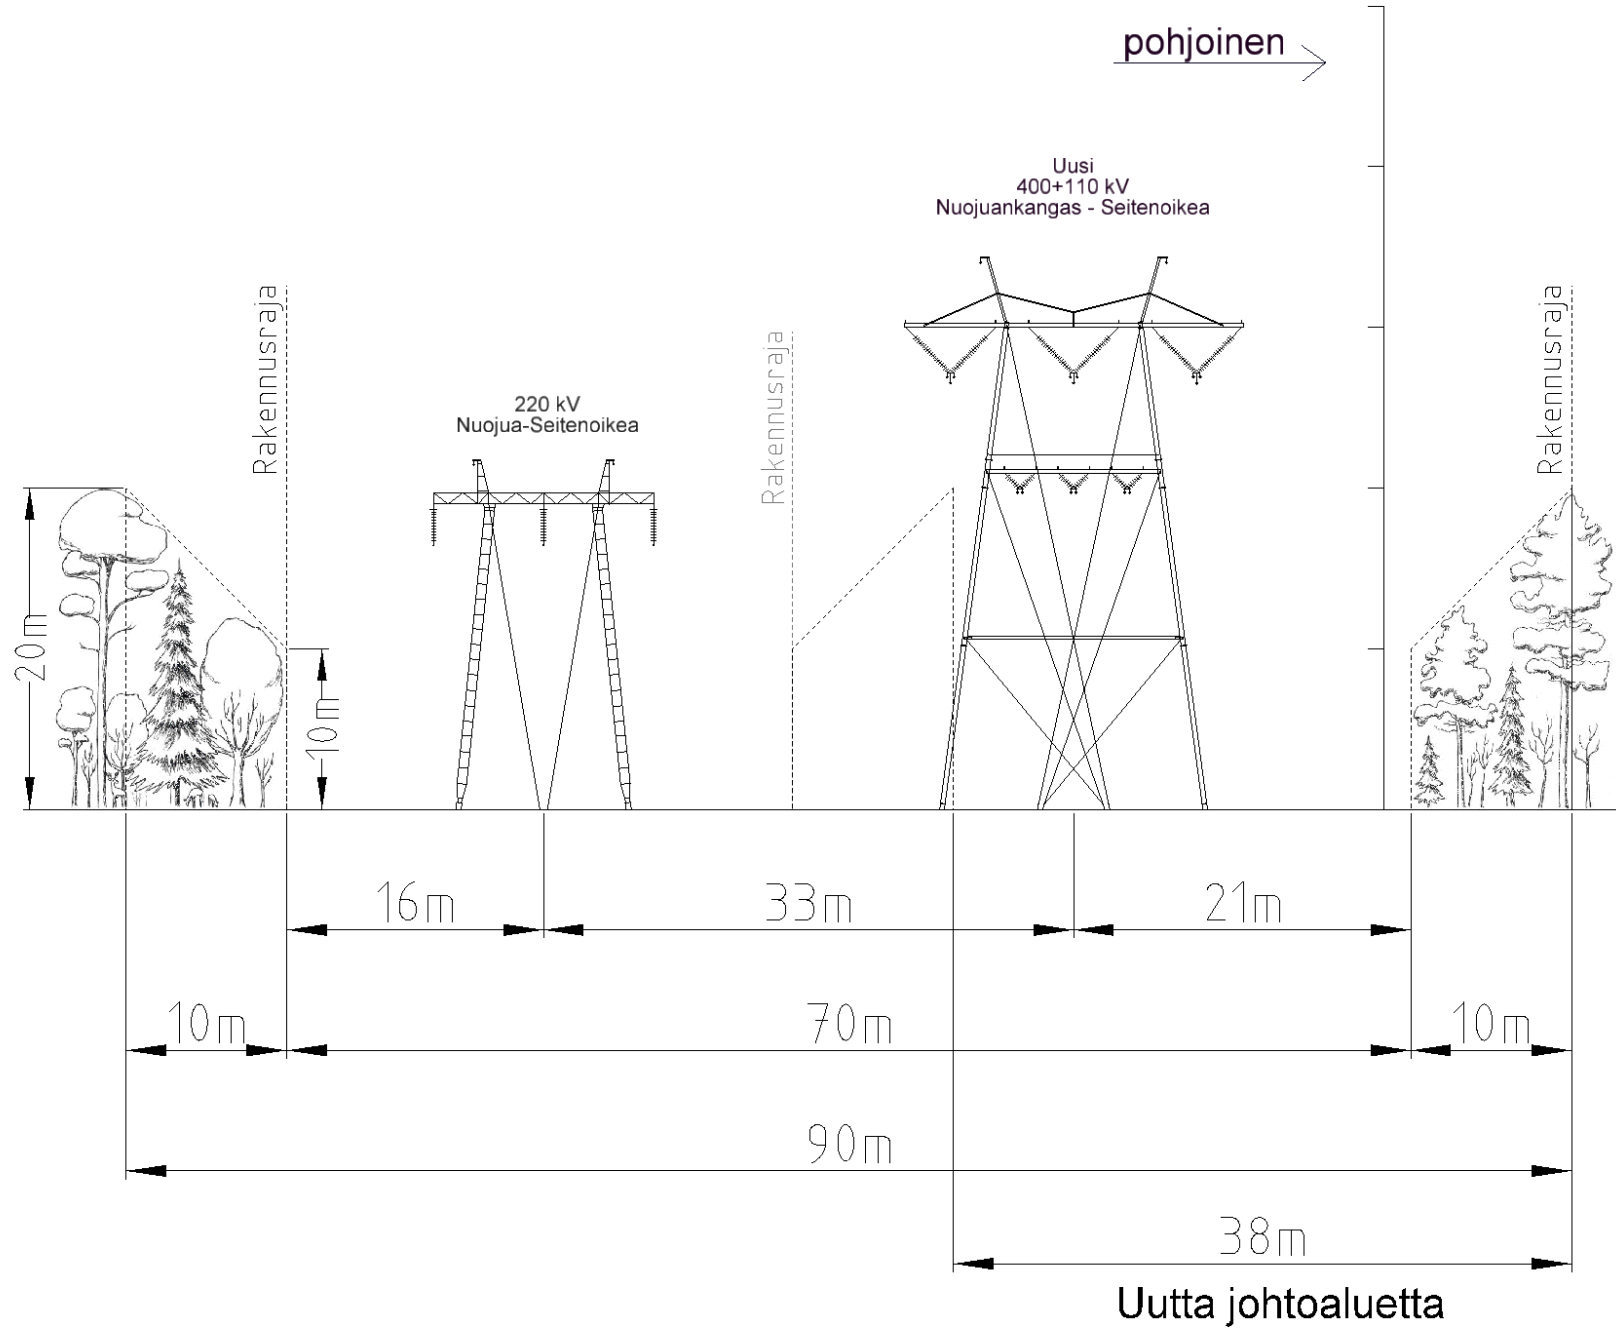

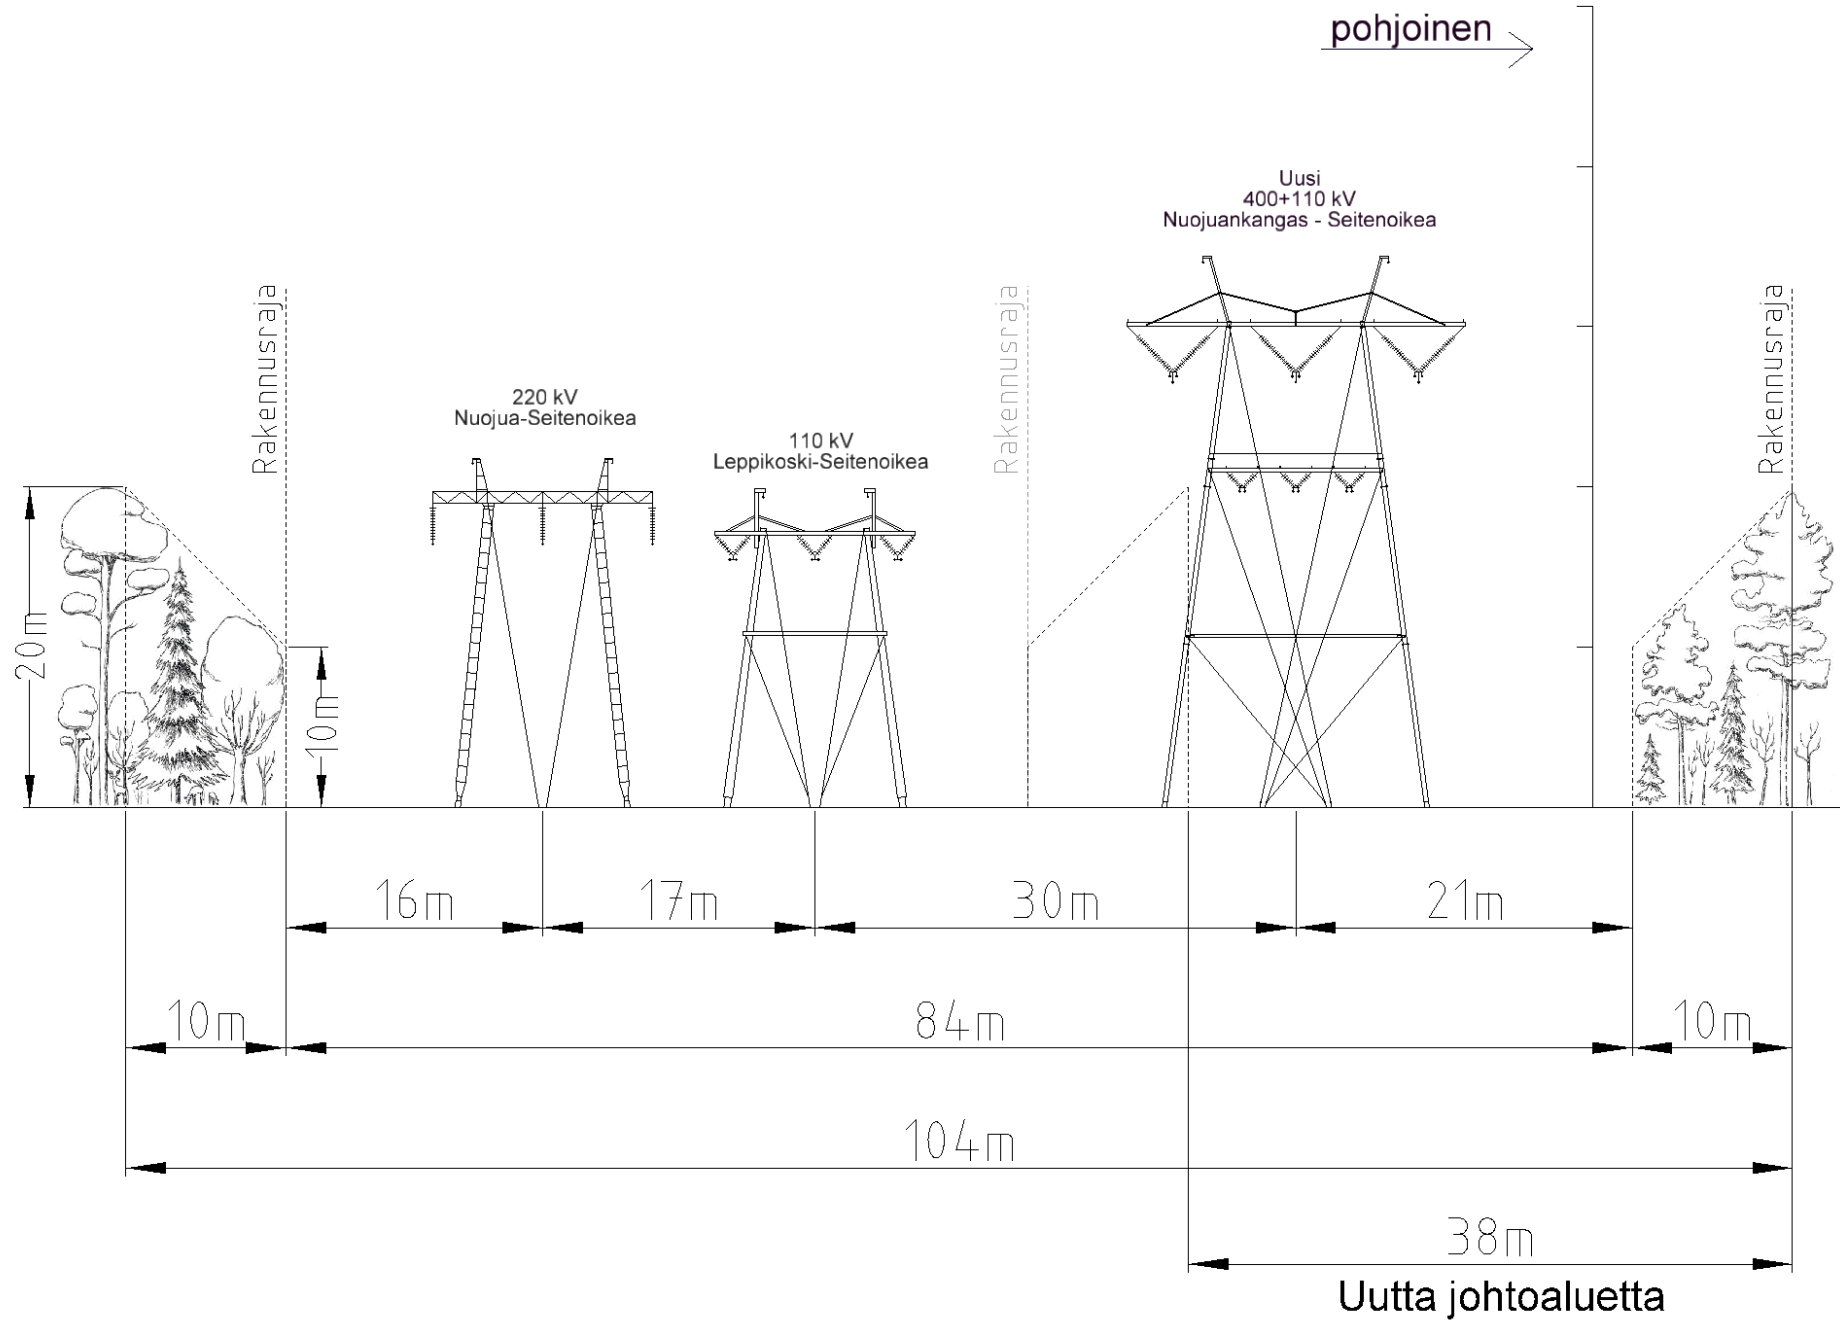

SUUNNITTELUALUE

-Ei poikkileikkauskuvaa