

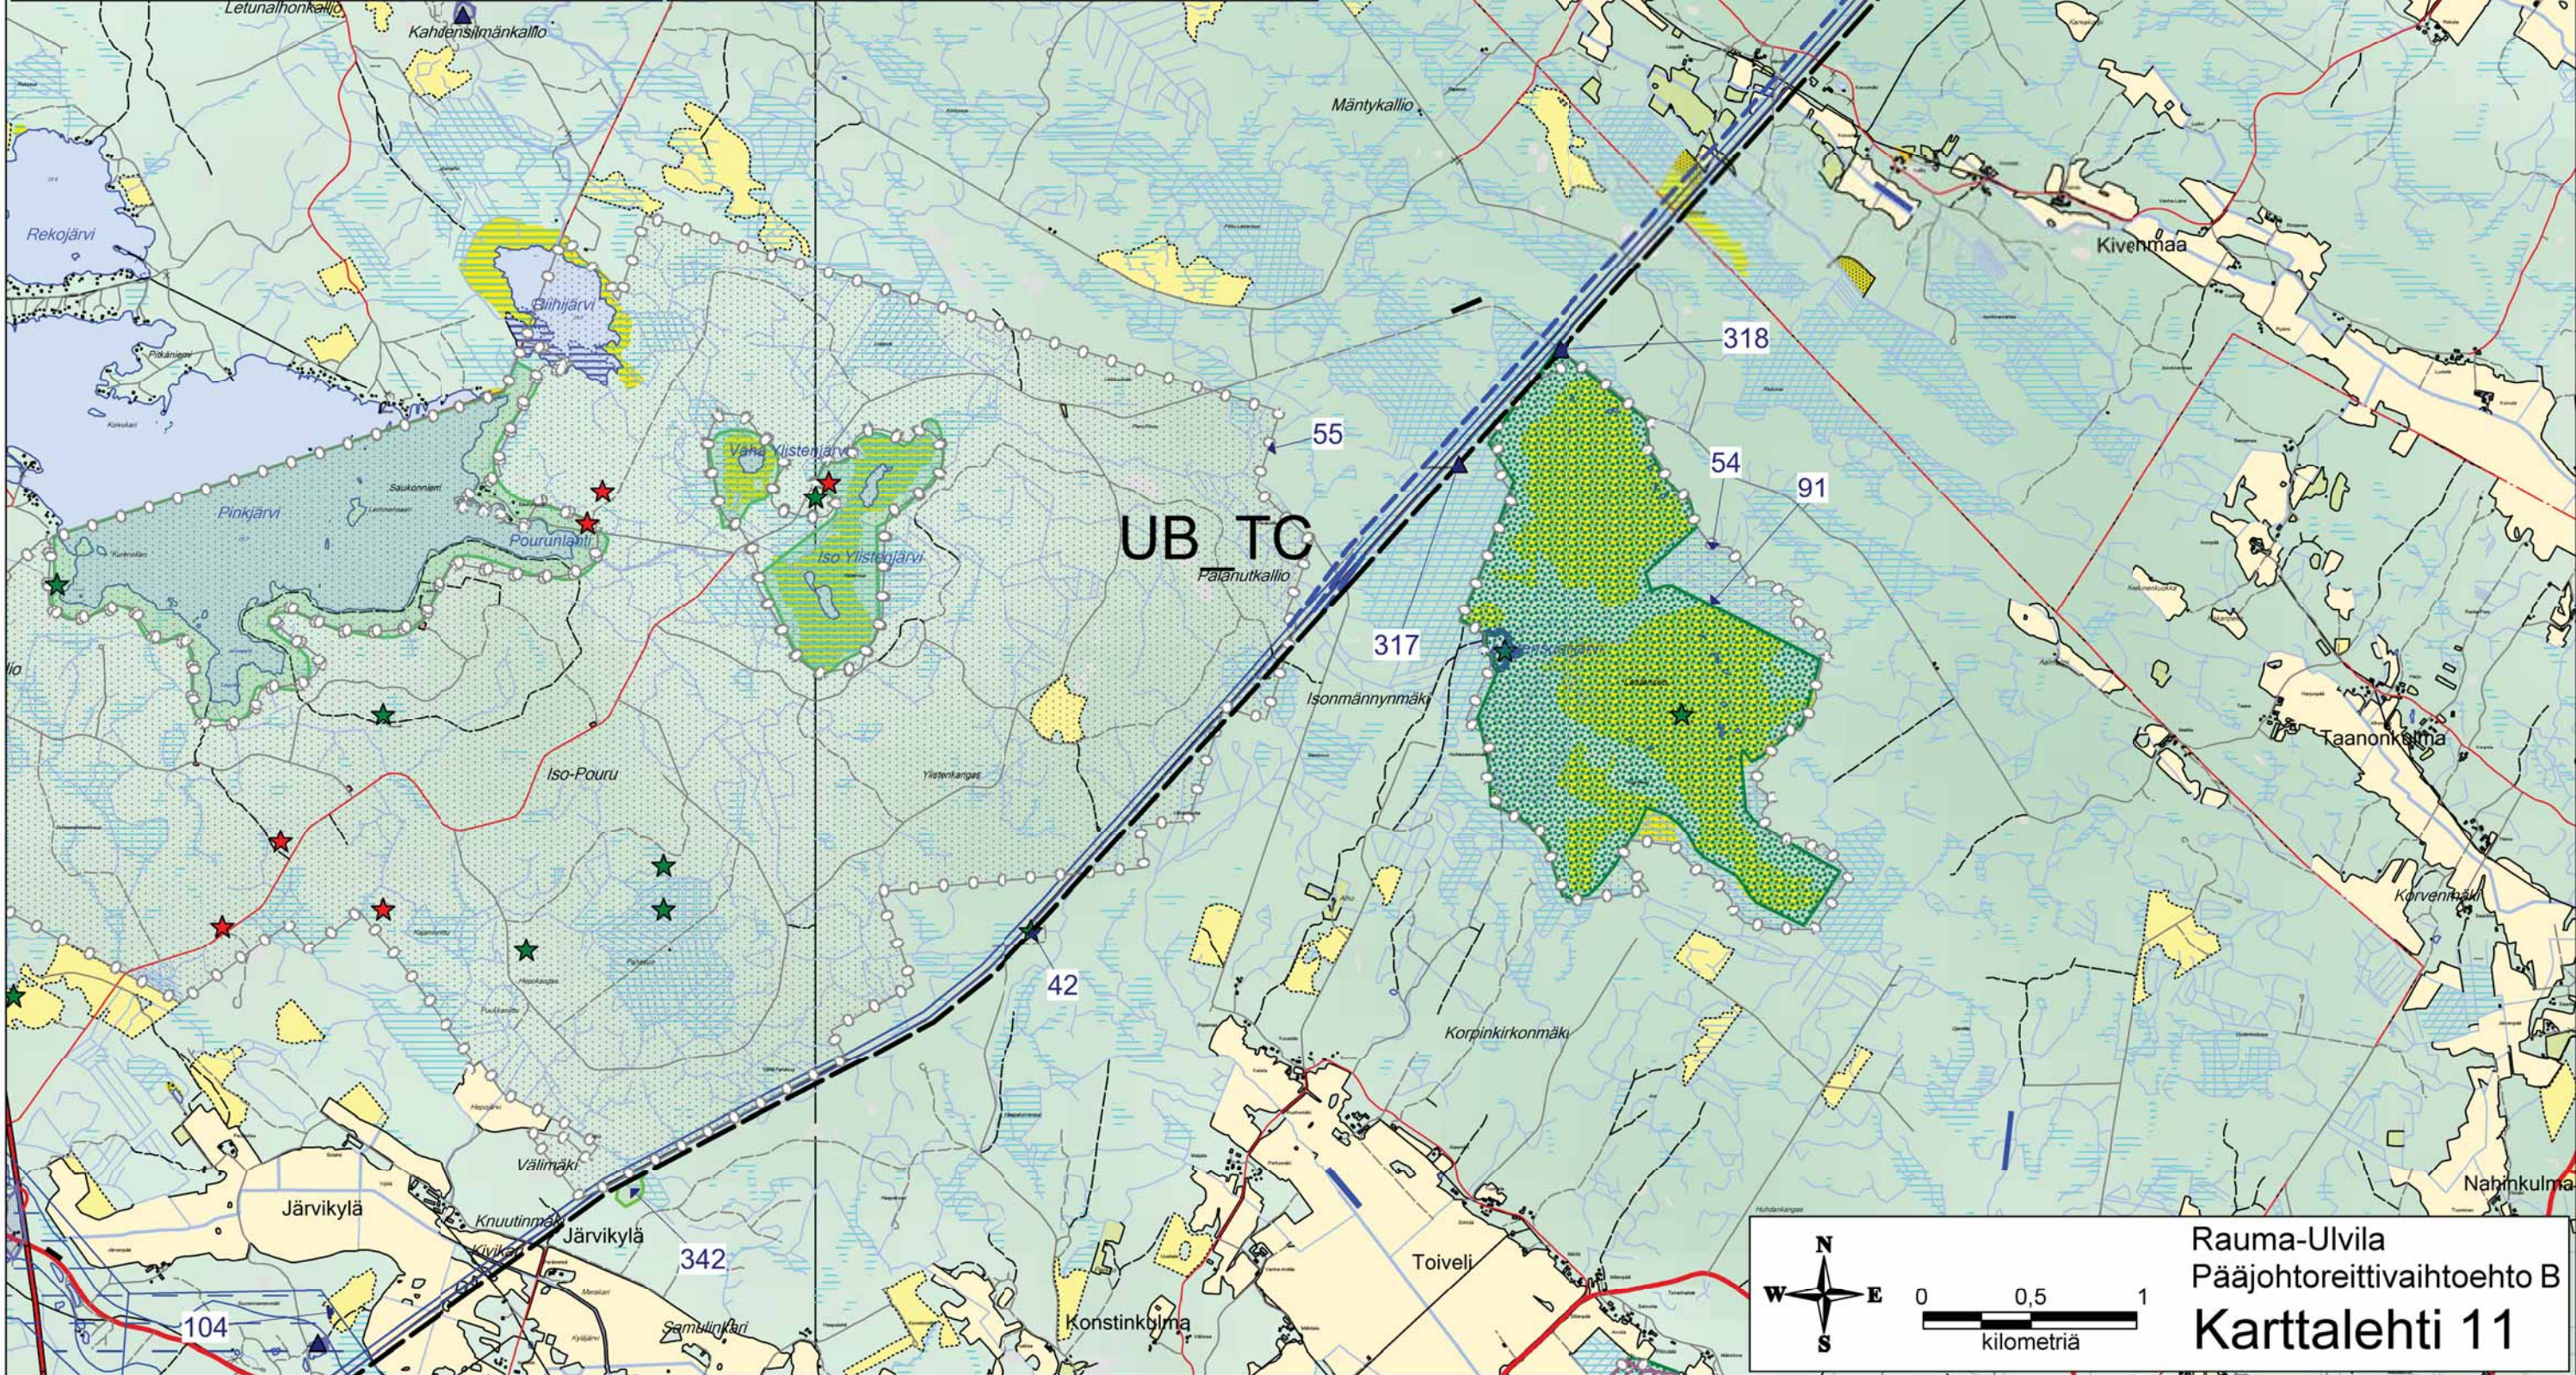
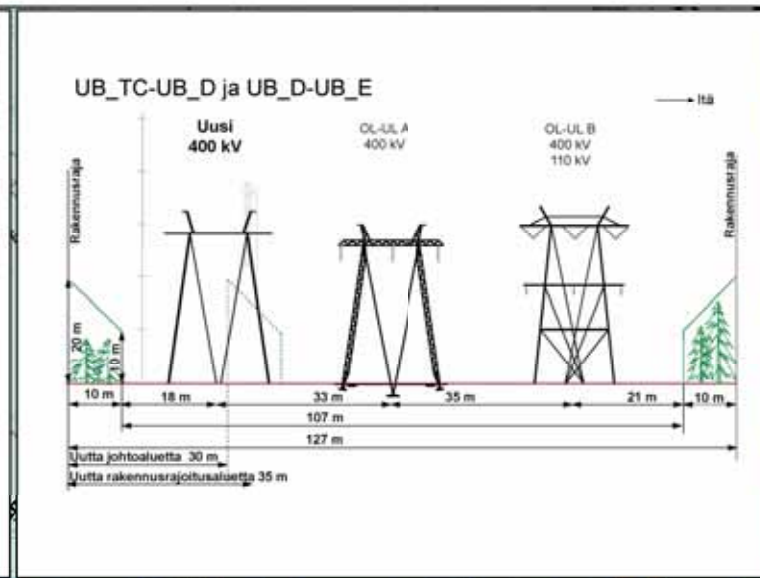
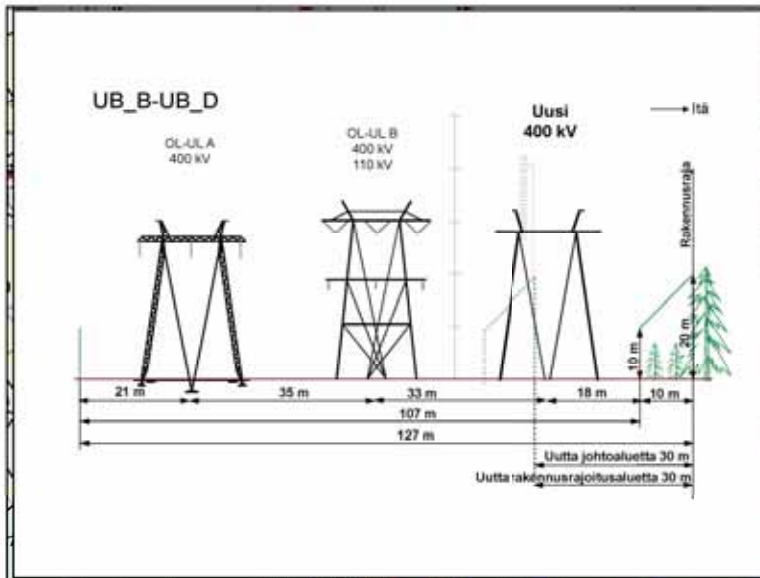
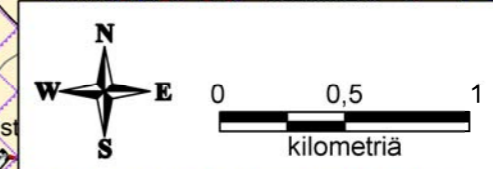
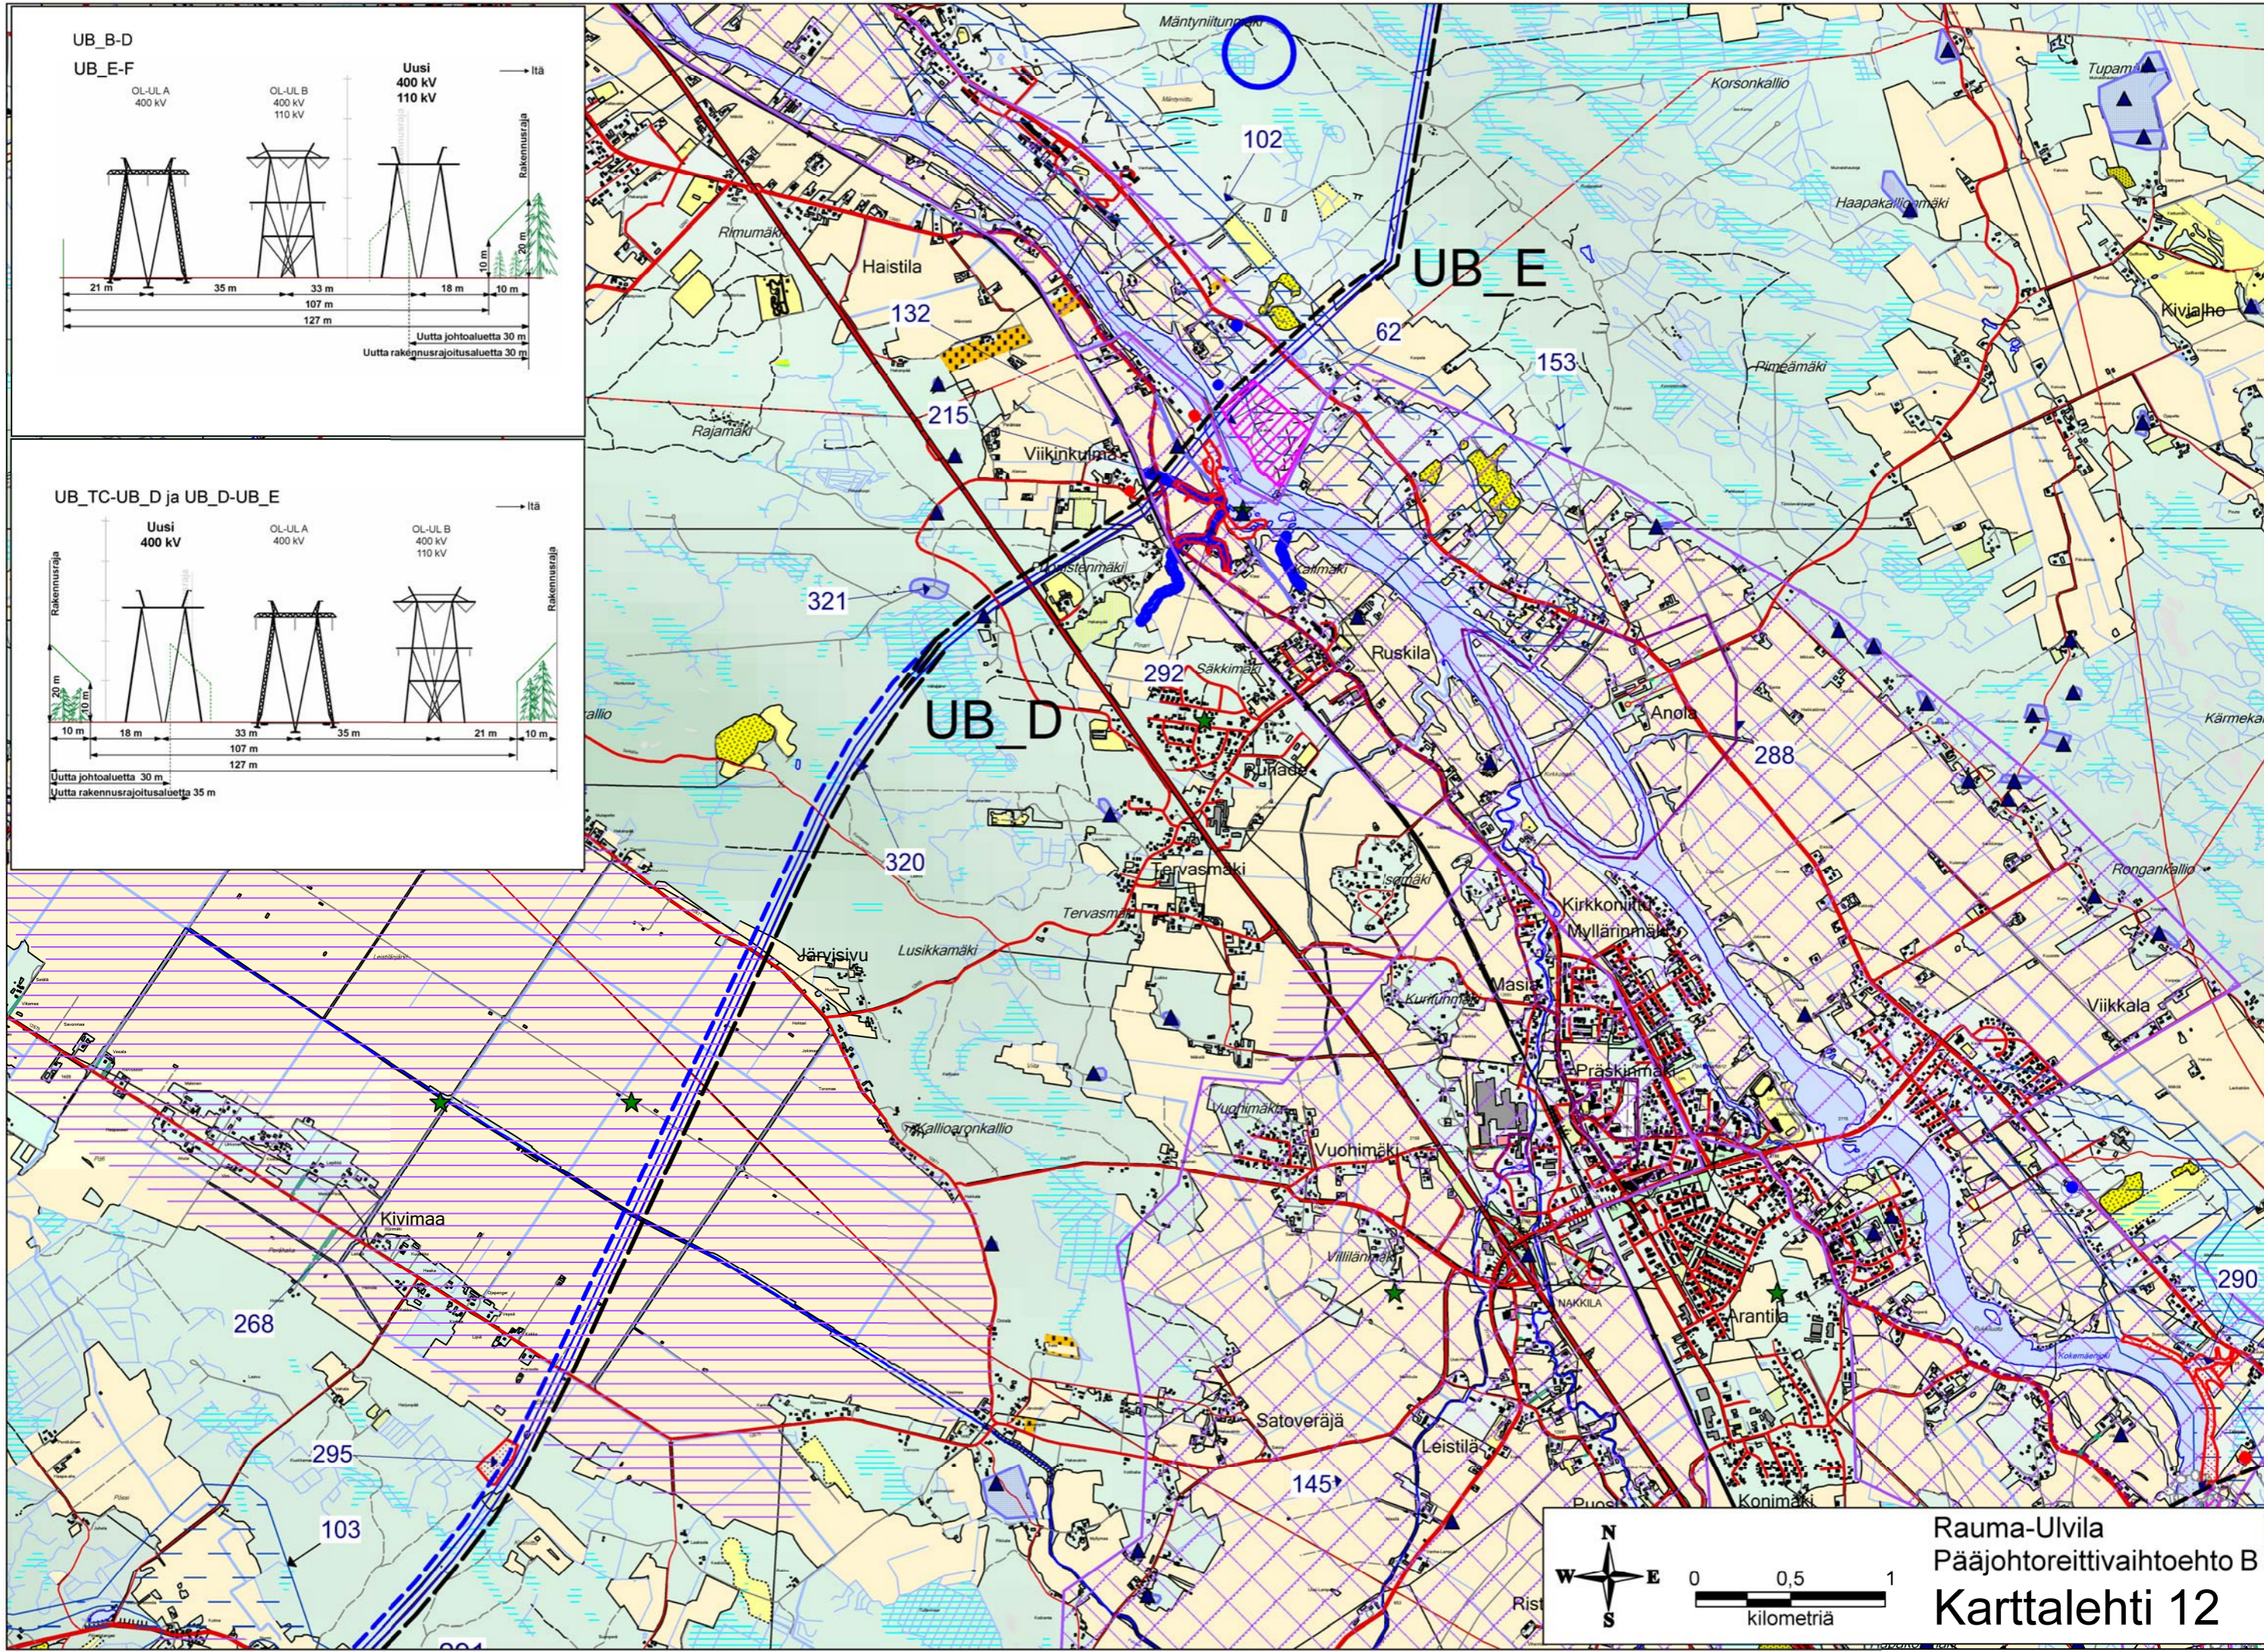















Rauma-Ulvila  
Pääjohtoreittivaihtoehto B  
**Karttalehti 10**

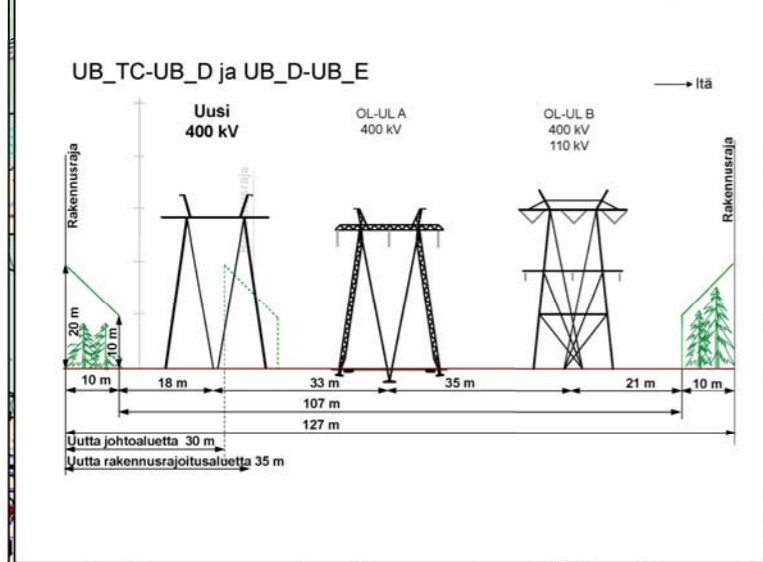





Rauma-Uvila  
Pääjohtoreittivaihtoehto B  
**Karttalehti 11**

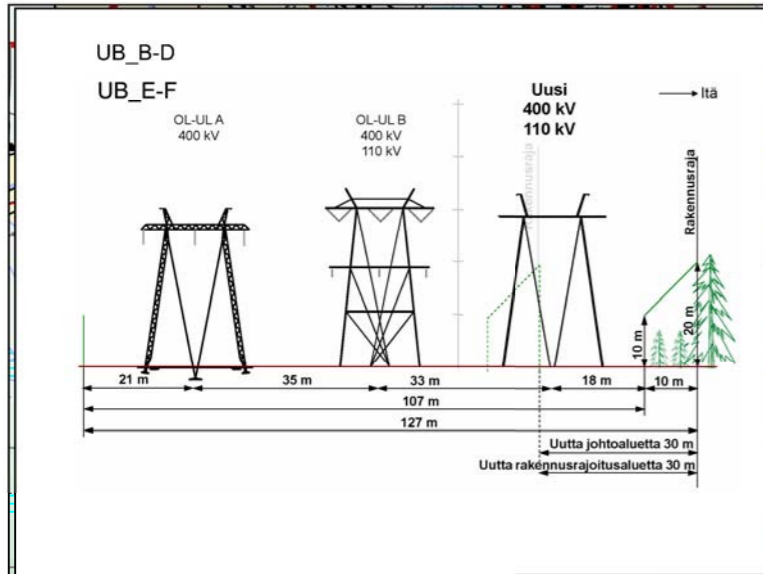

Rauma-Ulvila  
Pääjohtoreittivaihtoehto B  
**Karttalehti 12**

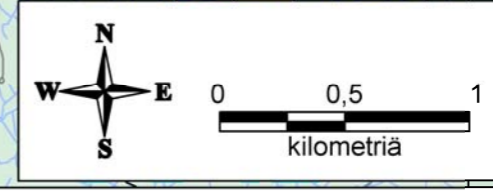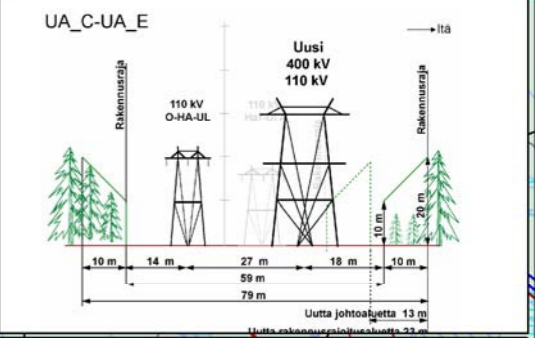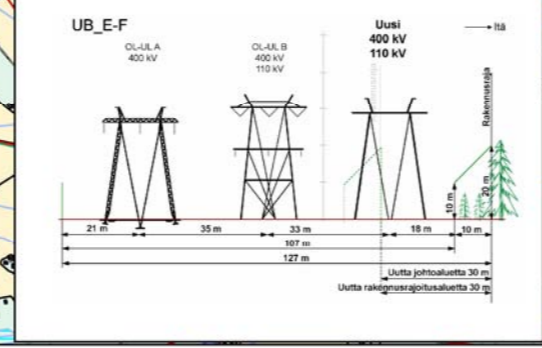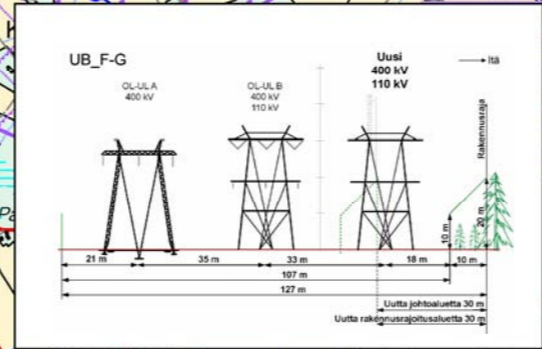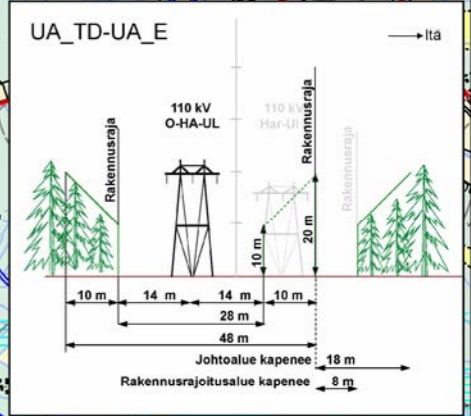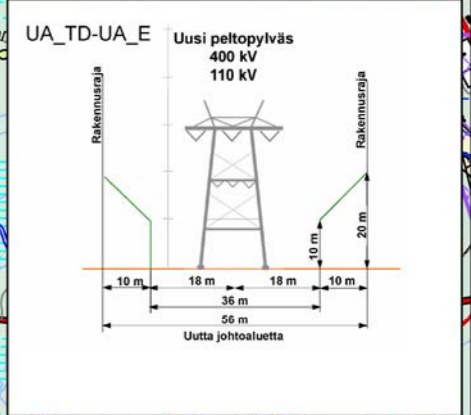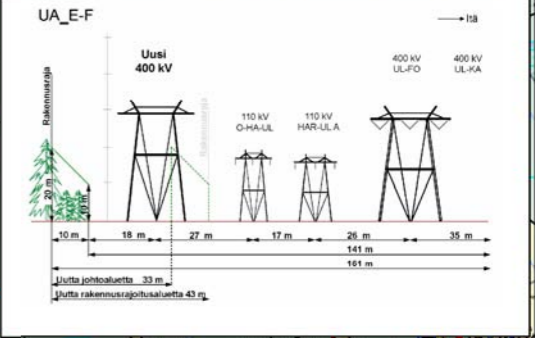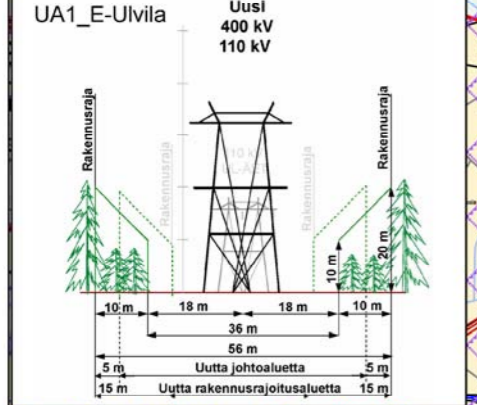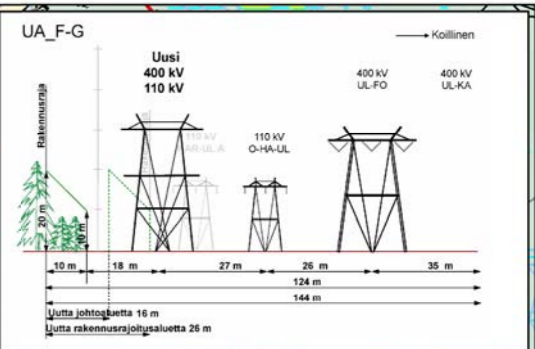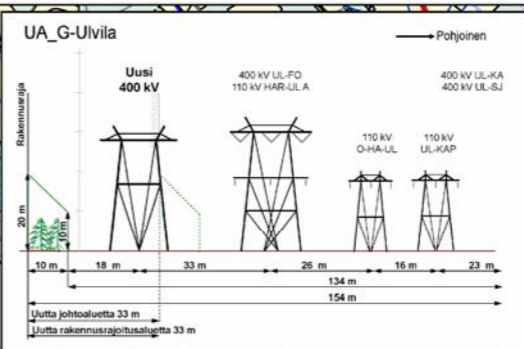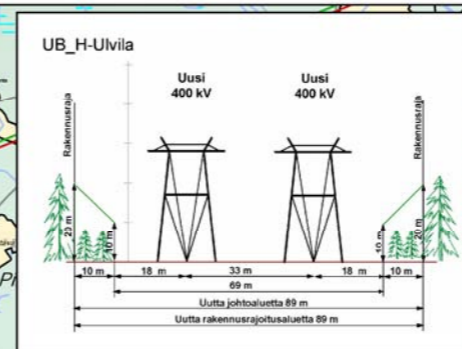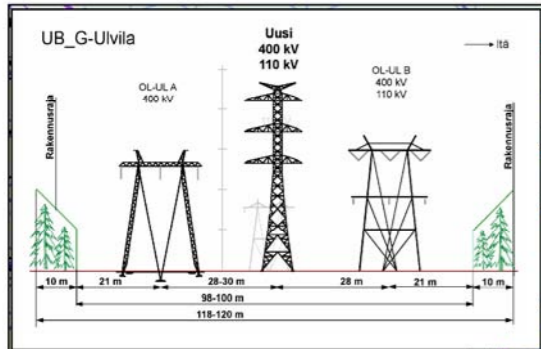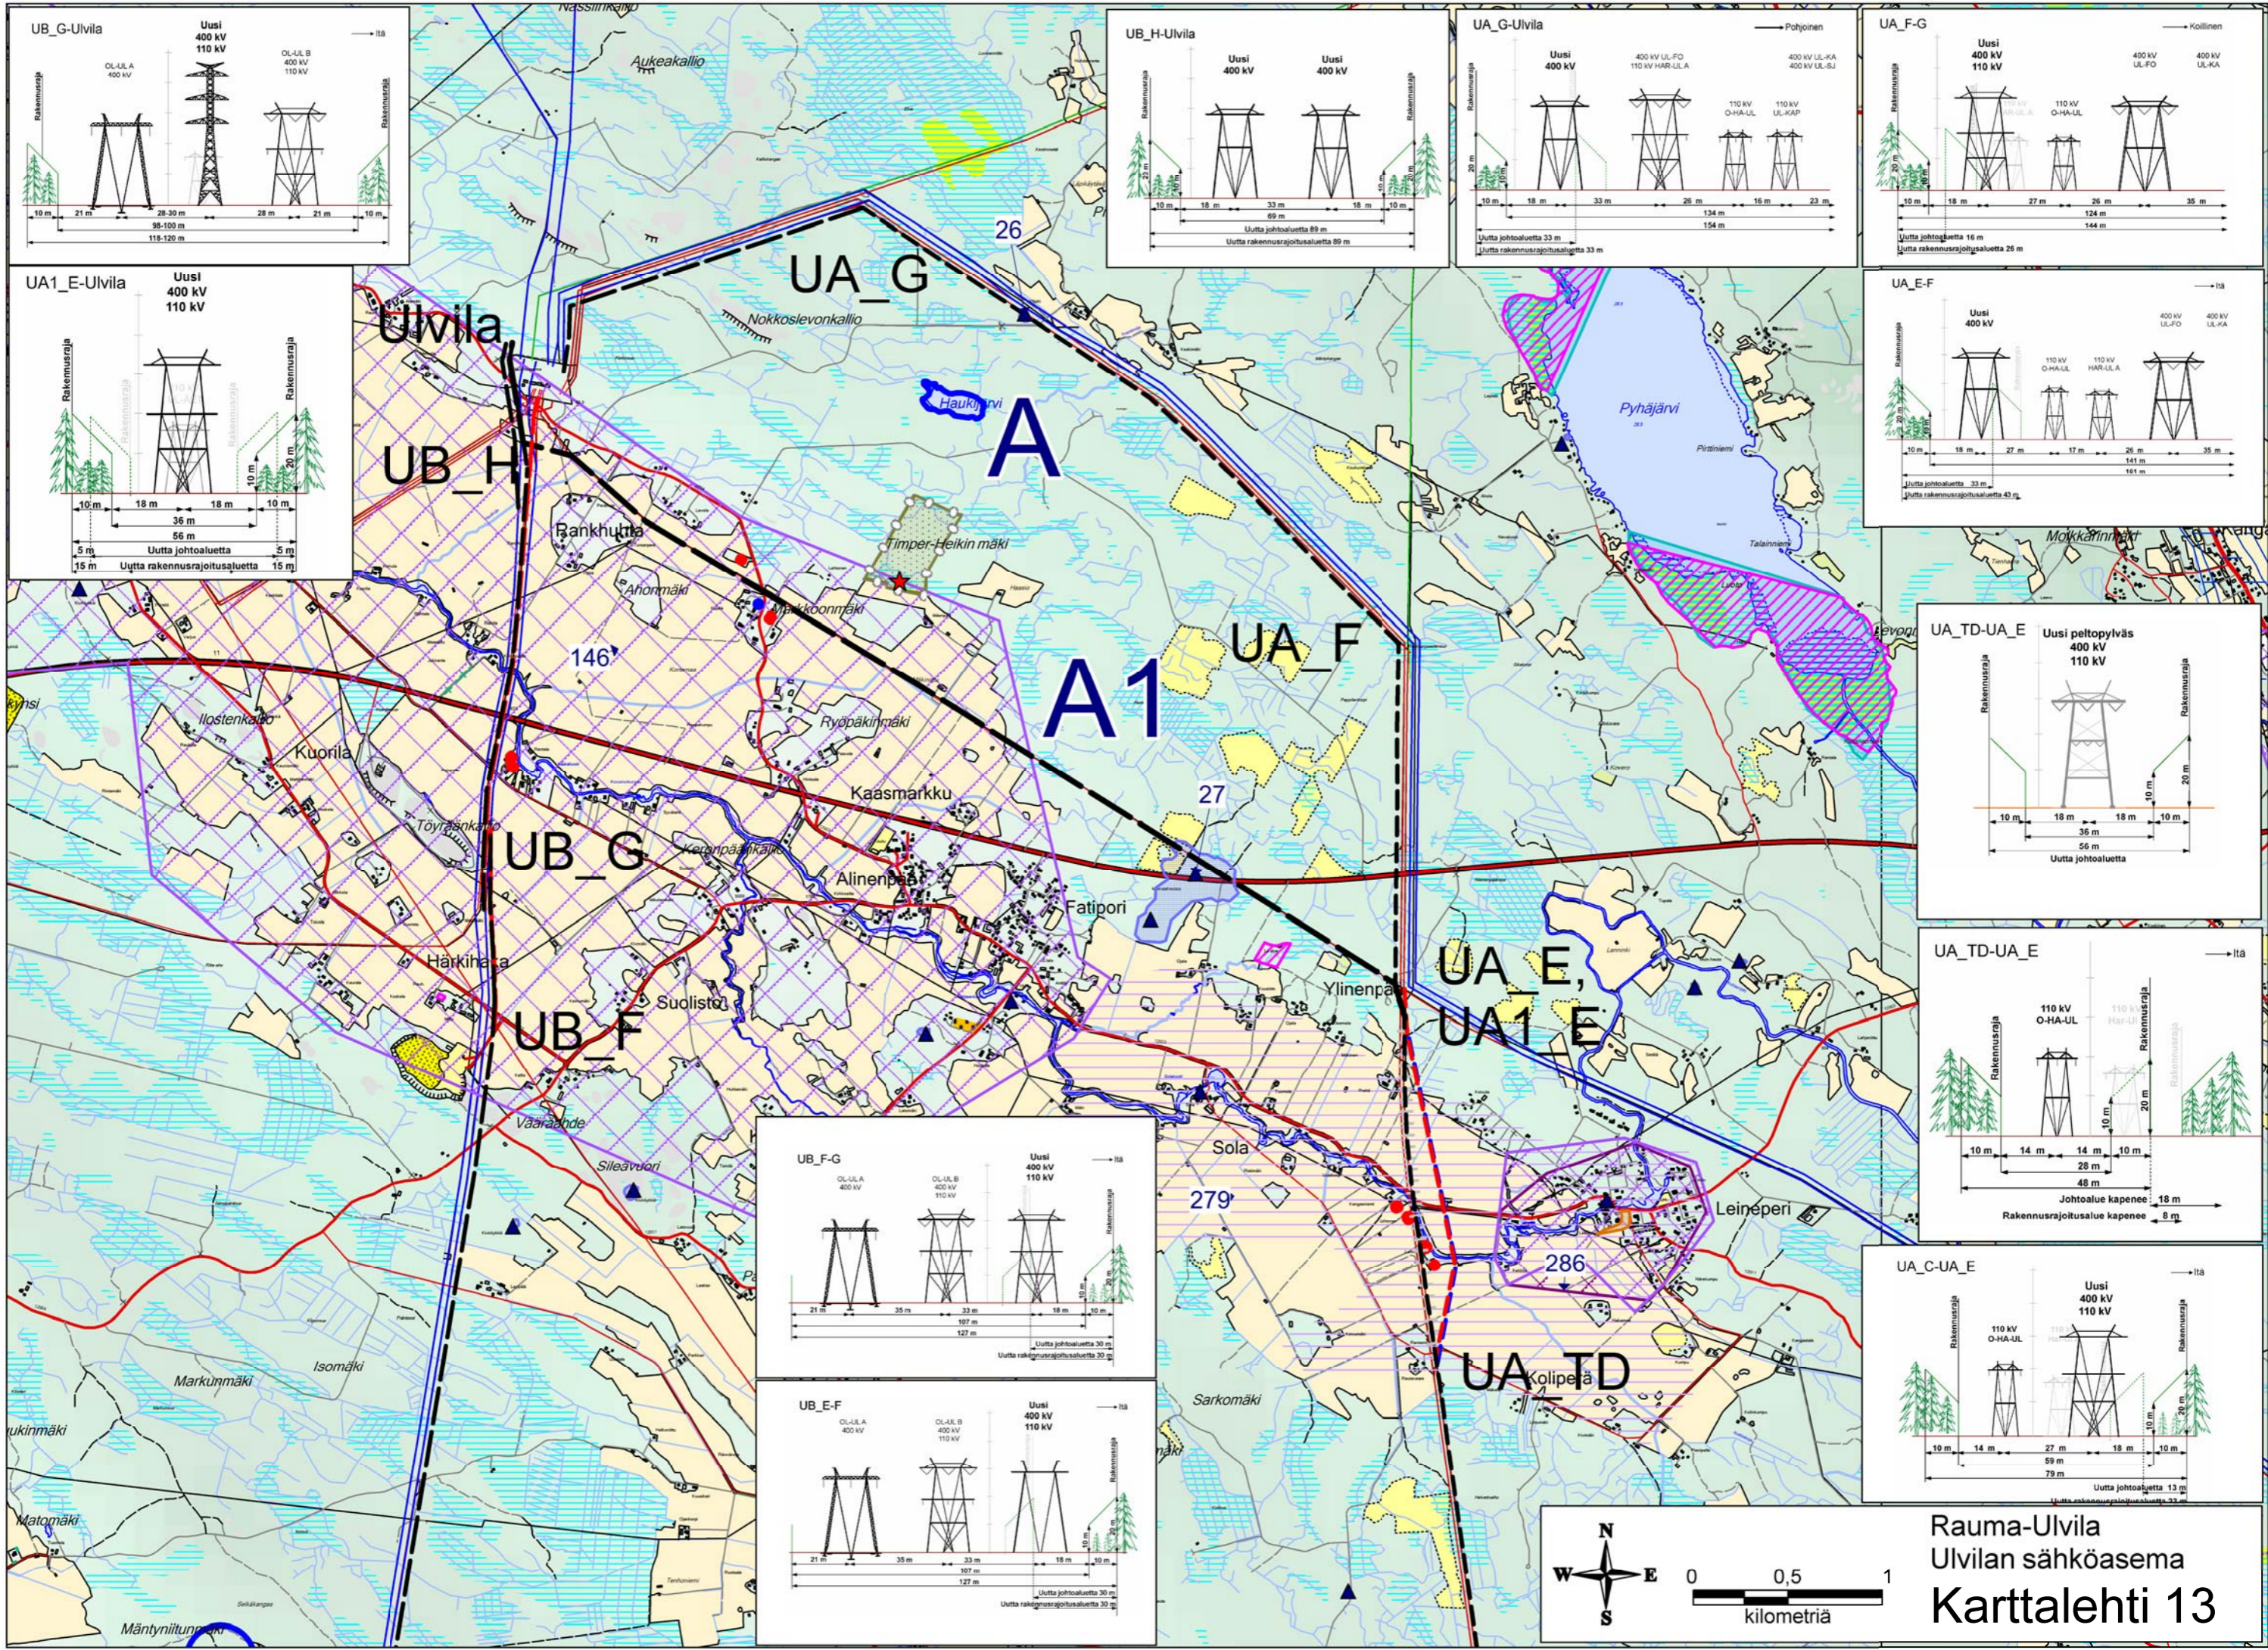



Rauma-Ulvila  
Ulvilan sähköasema  
Karttalehti 13

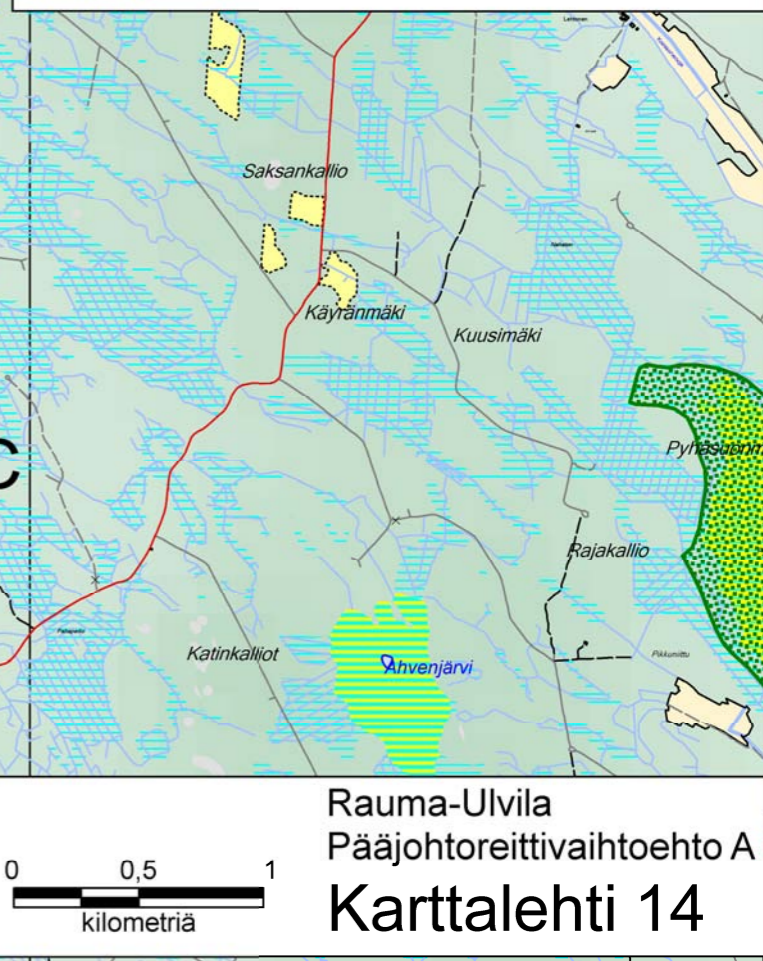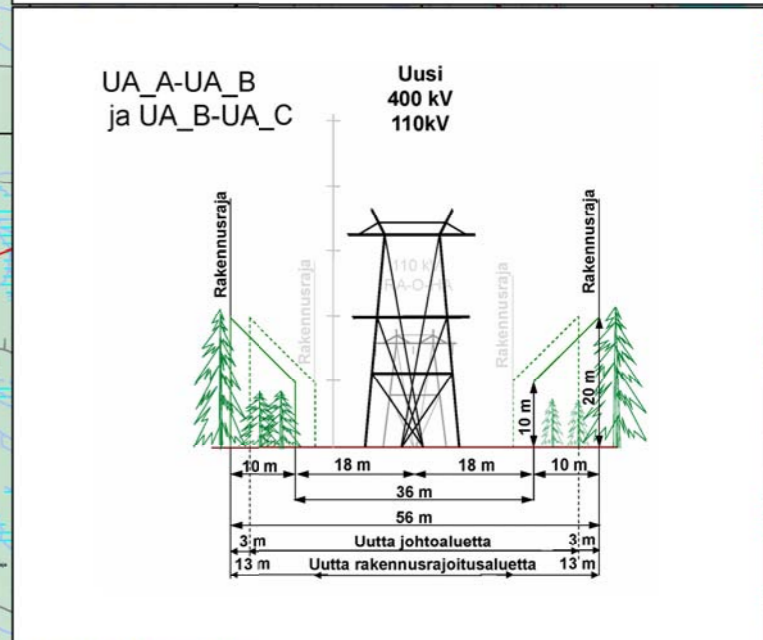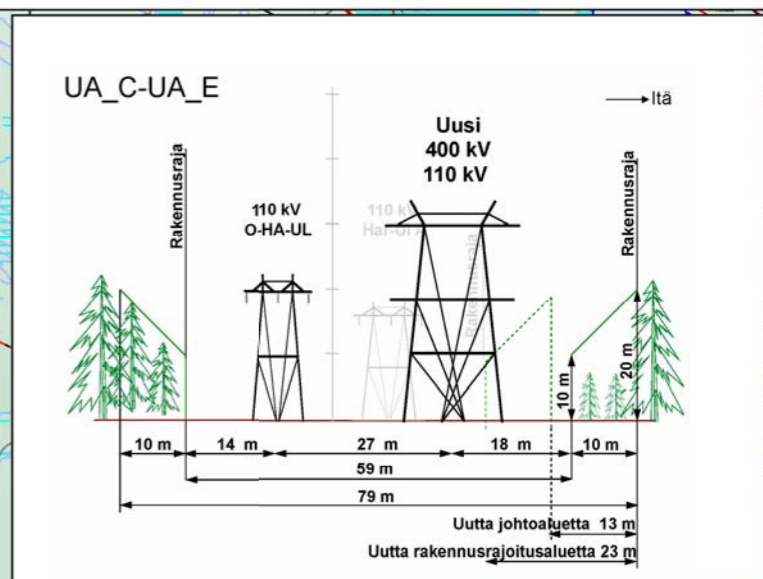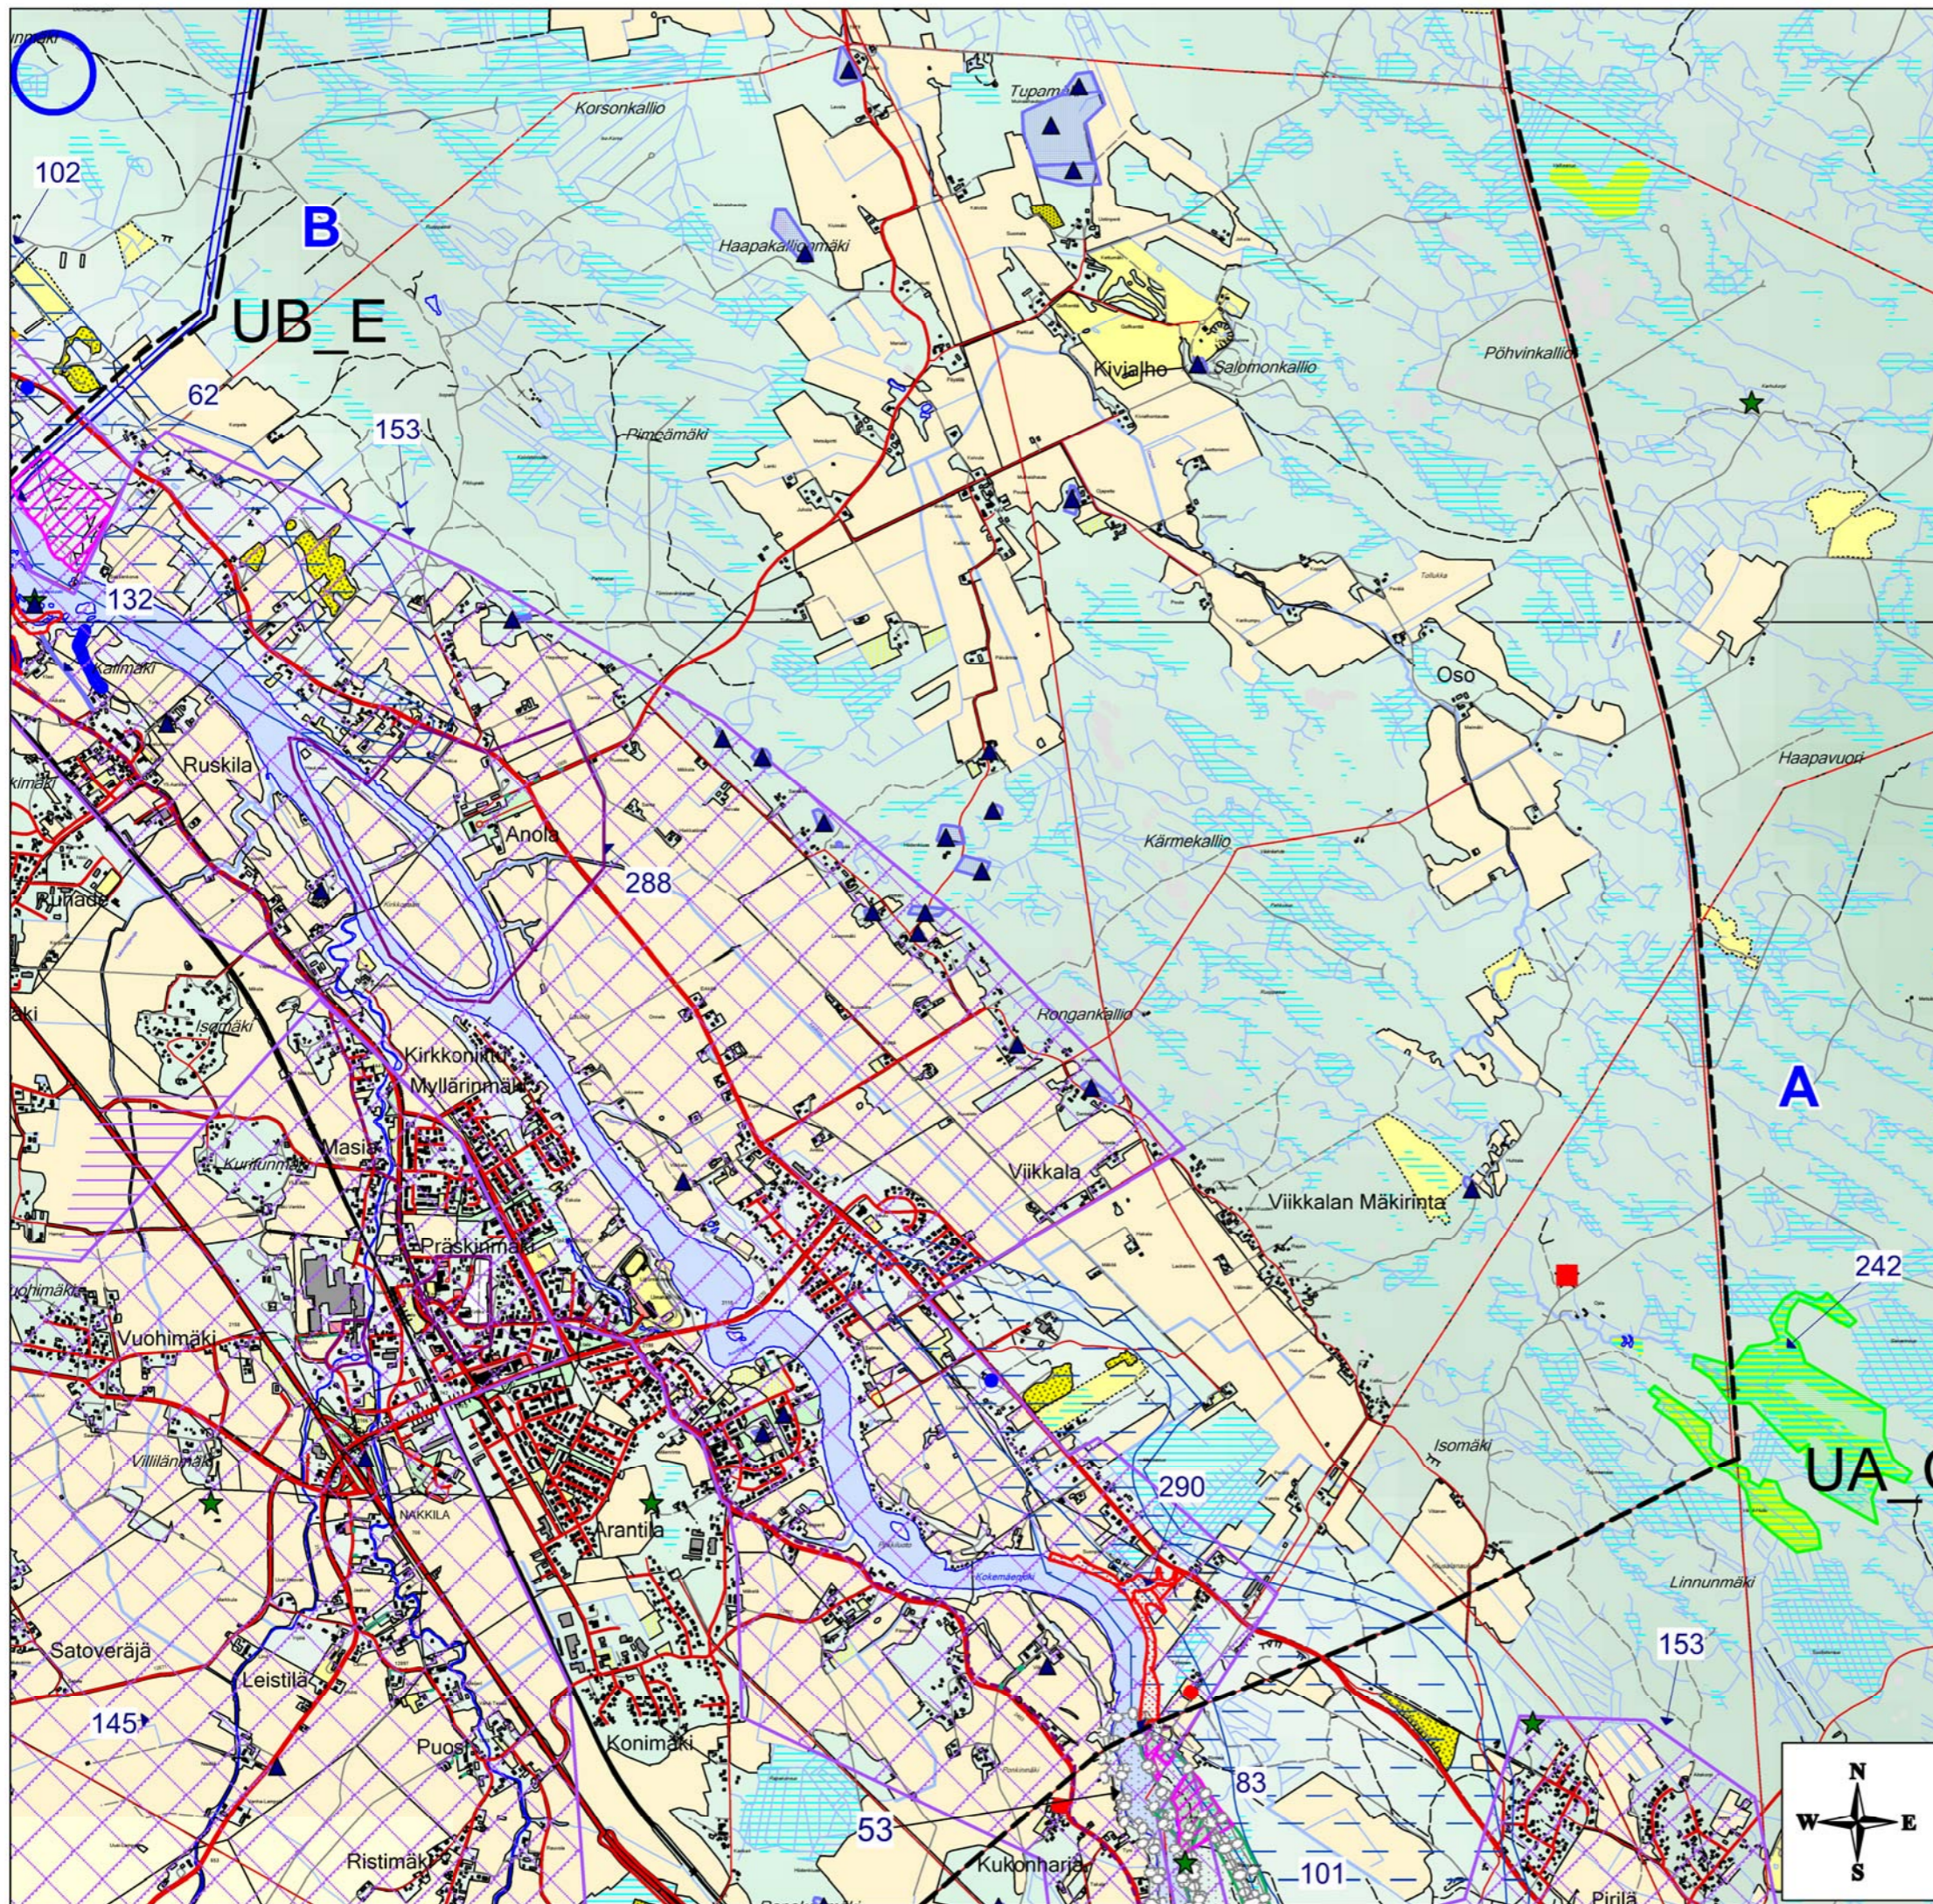

Rauma-Uvila  
Pääjohtoreittivaihtoeto A  
**Karttalehti 14**

UA\_A-UA\_B  
ja UA\_B-UA\_C




Uusi  
400 kV  
110kV

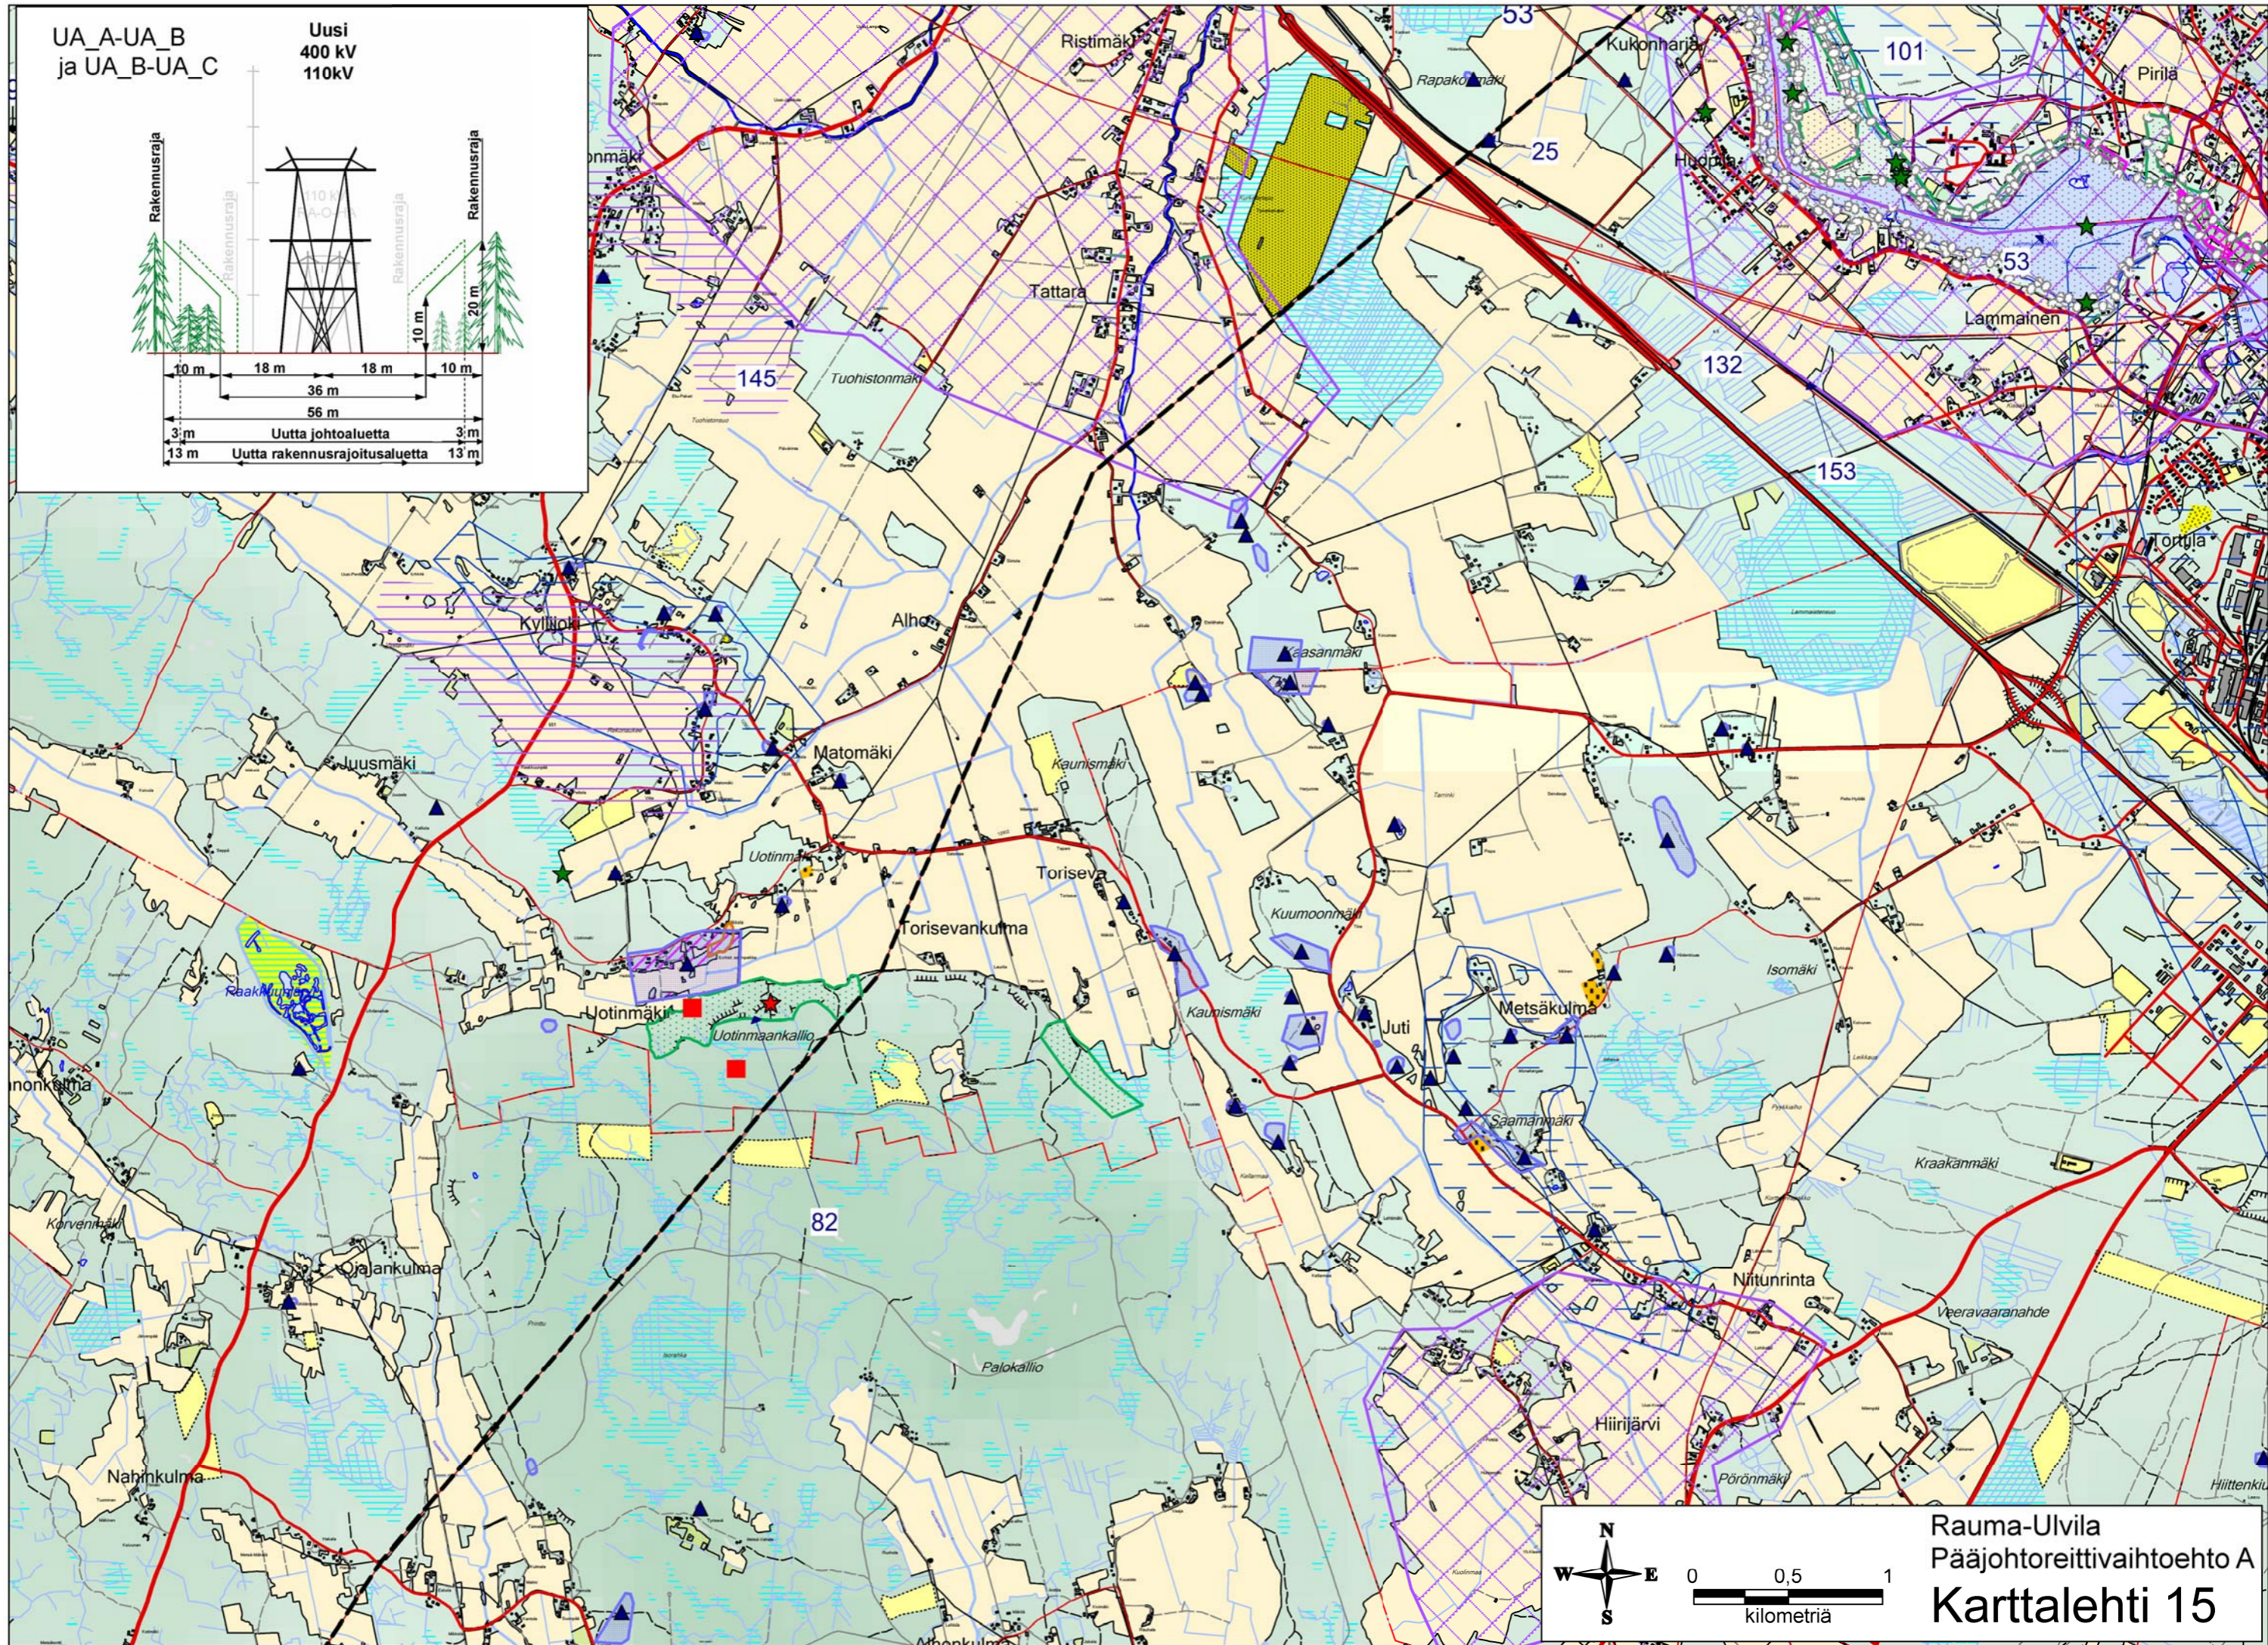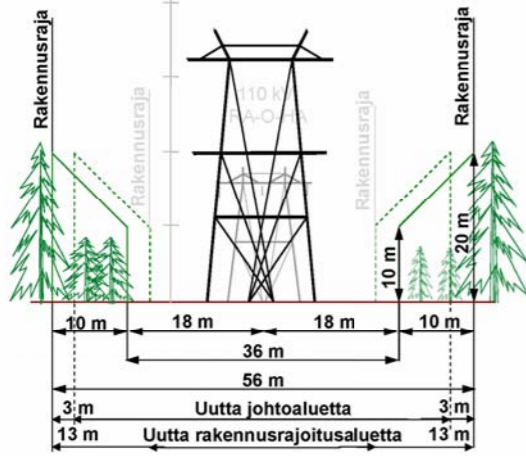

Rauma-Uvila  
Pääjohtoreittivaihtoehto A  
Karttalehti 15

UA\_A-UA\_B  
ja UA\_B-UA\_C

Uusi  
400 kV  
110kV

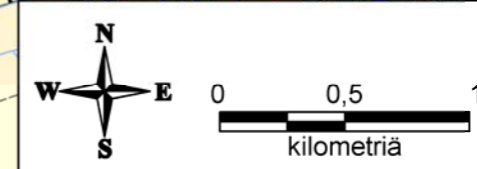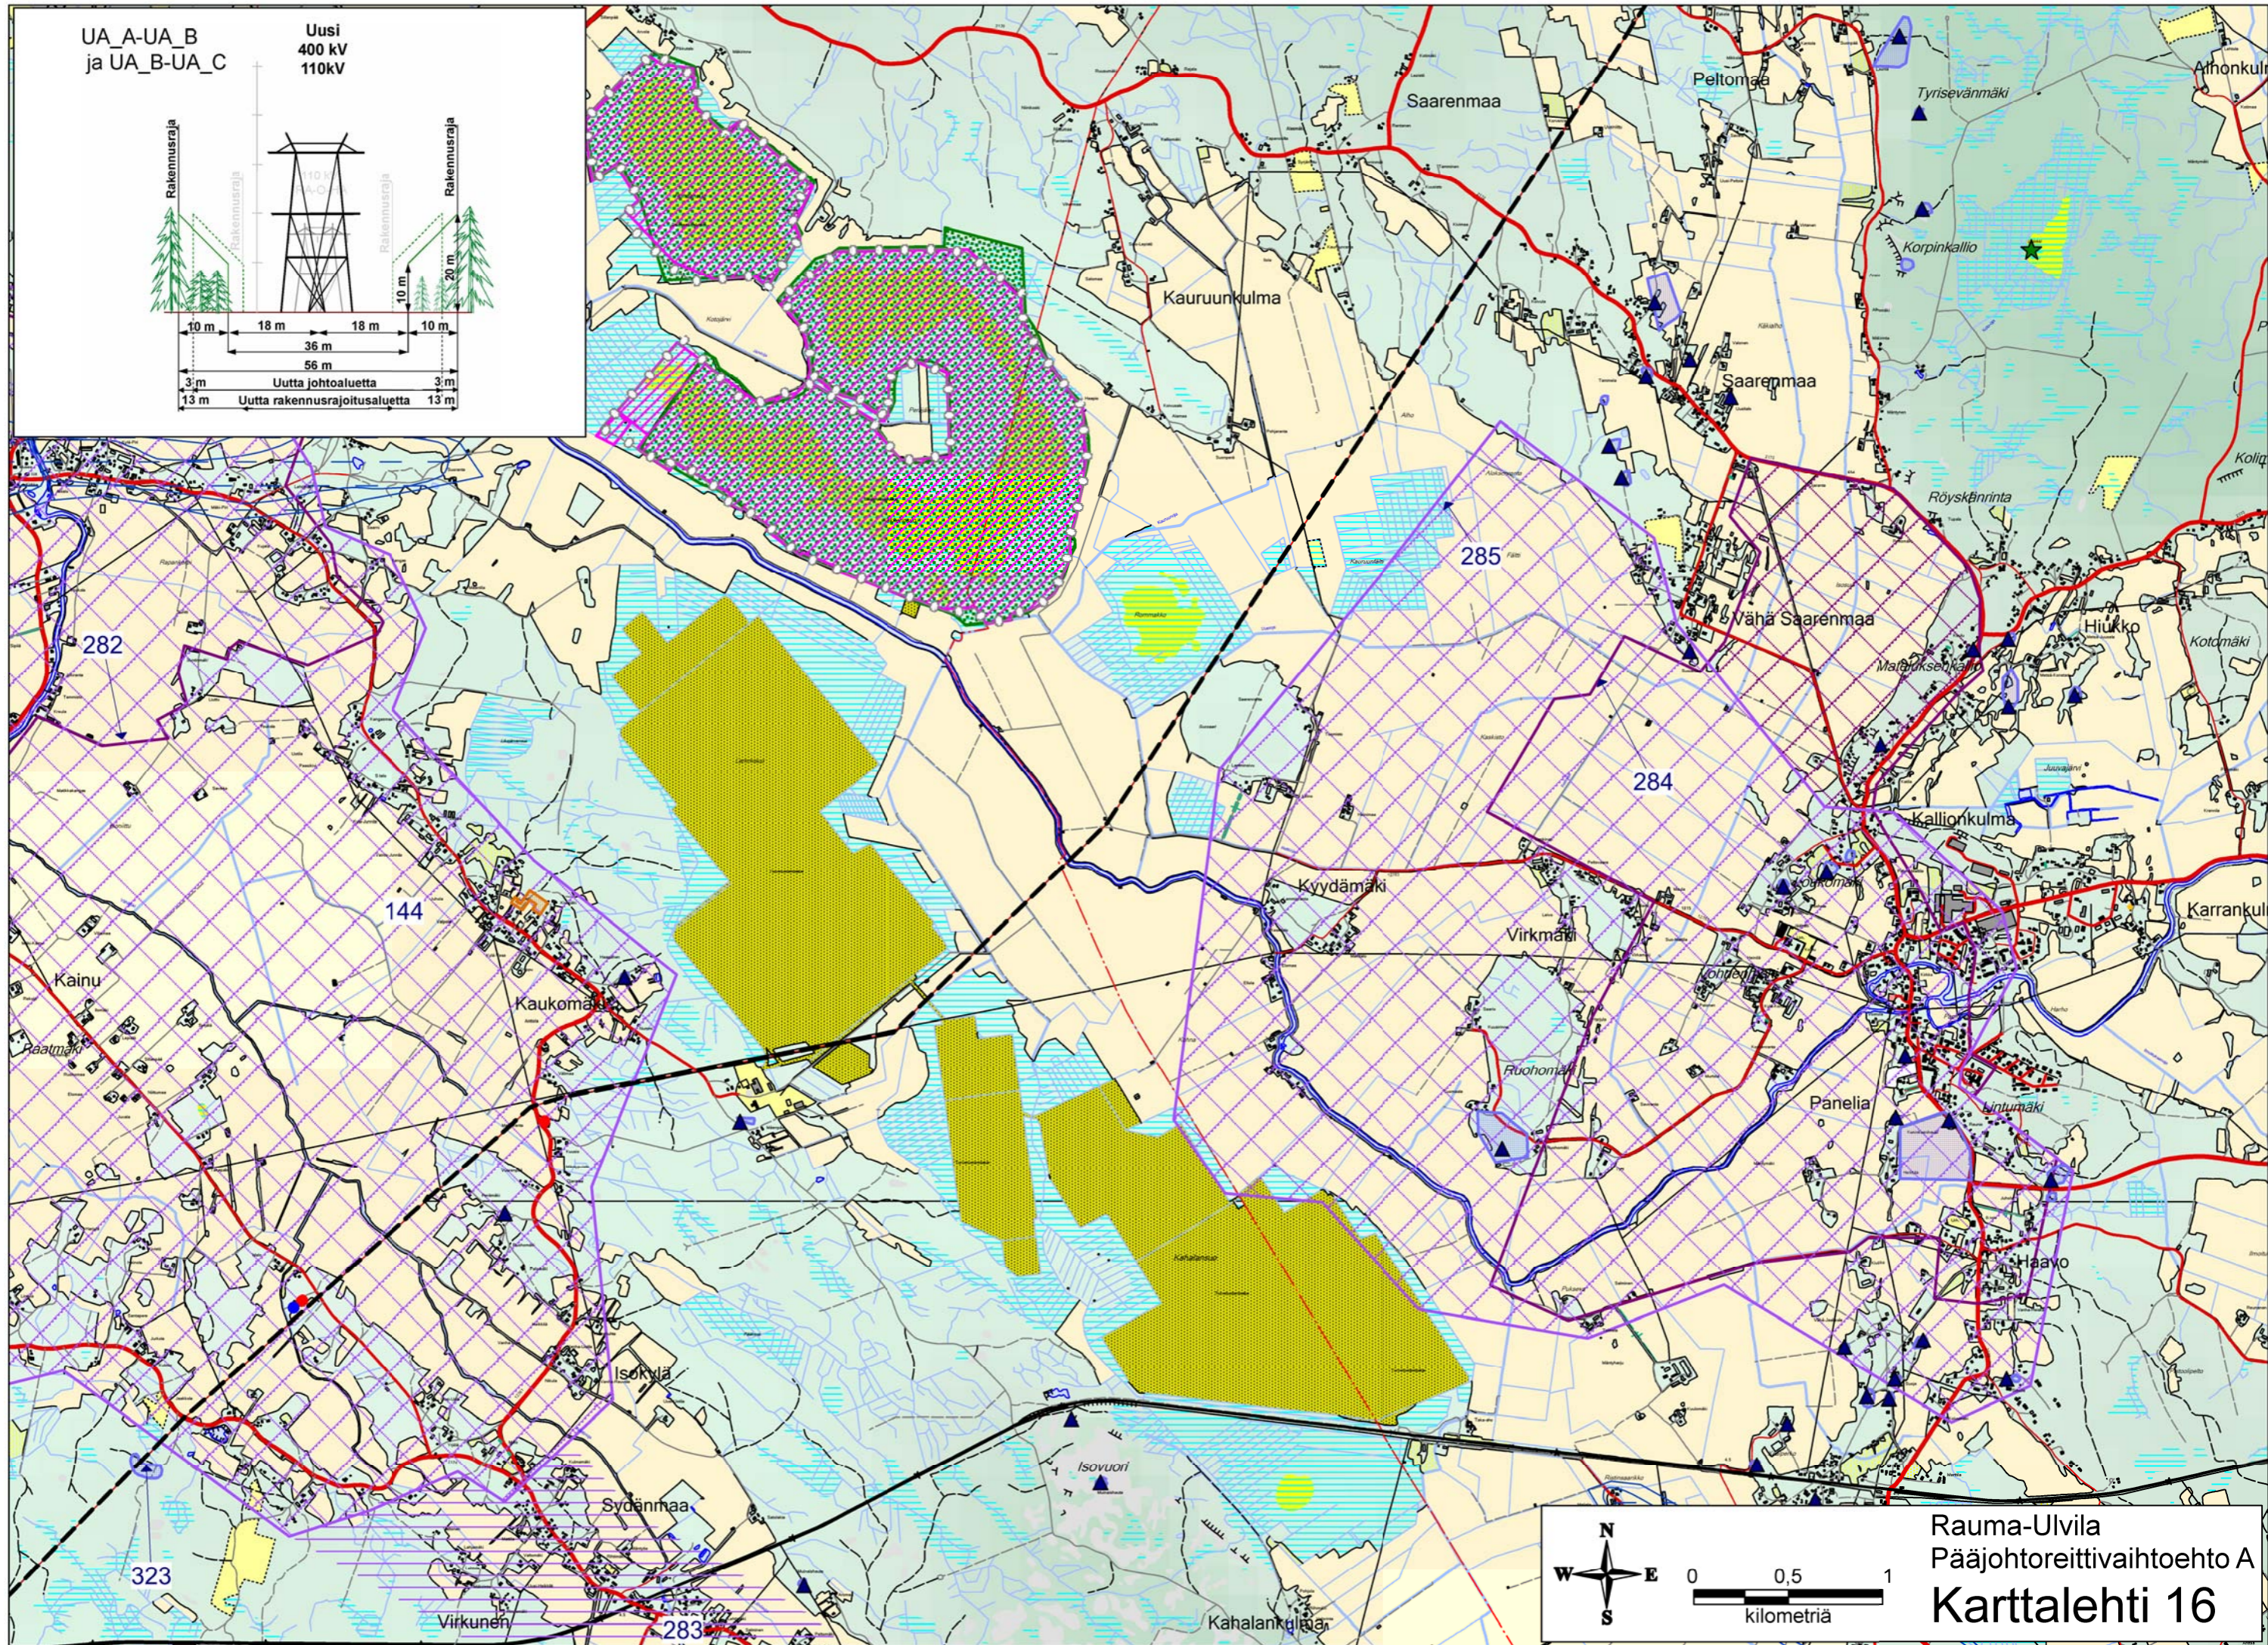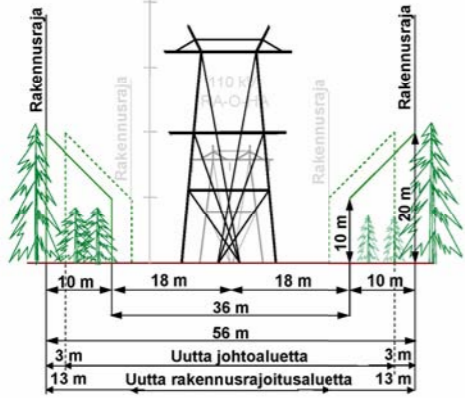

Rauma-Ulvila  
Pääjohtoreittivaihtoehto A  
**Karttalehti 16**