


SIIKAJOKI


C-D

400 kV
SIIKAJOKI - KIISKILANKYLÄ
SUTU 1959 5 - 53

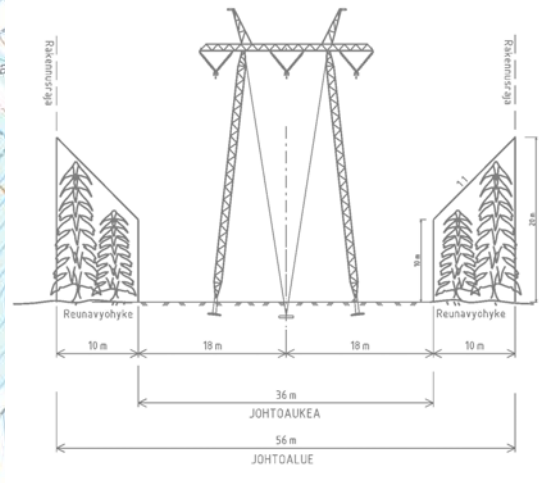

A-B


400 kV
SIIKAJOKI - KIISKILANKYLÄ
SUTU 1959 1-2

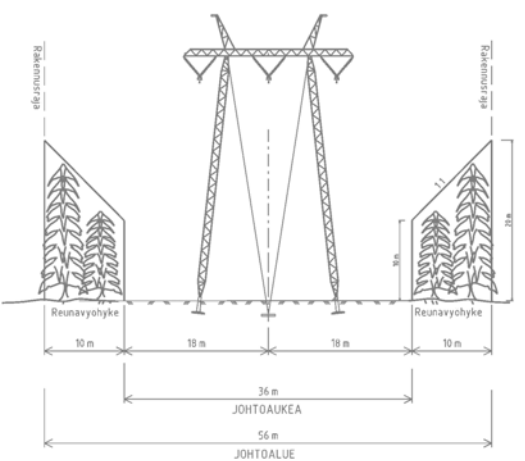

B-C


110 kV
PYHAKOSKI - RAUTARUUKKI
PY-RTR
SUTU 1123

400 kV
SIIKAJOKI - KIISKILANKYLÄ
SUTU 1959 2 - 5

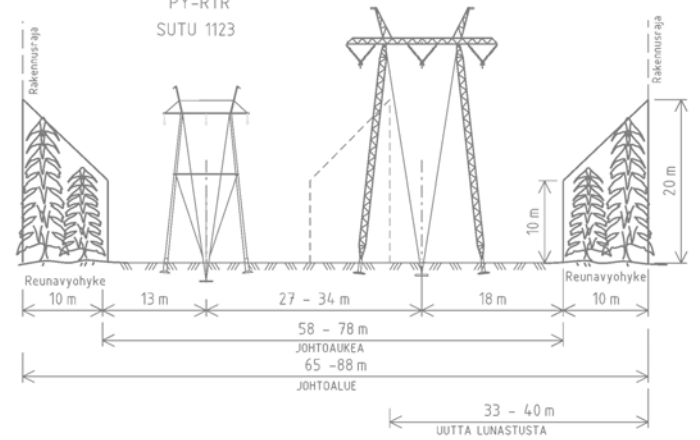

(c) MML, 2013

SIIKAJOKI-PYHÄNSELKÄ 400 KV YLEISSUUNNITELMAKARTTA		Suunnitellut Piirtänyt pvm. JESK 22.11.2013 Hyväksynyt pvm.	
Mittakaava 1:20000	Koko A3	Piirustusnumero	Muutos M1
		Lehti 1	Lehtiä 12

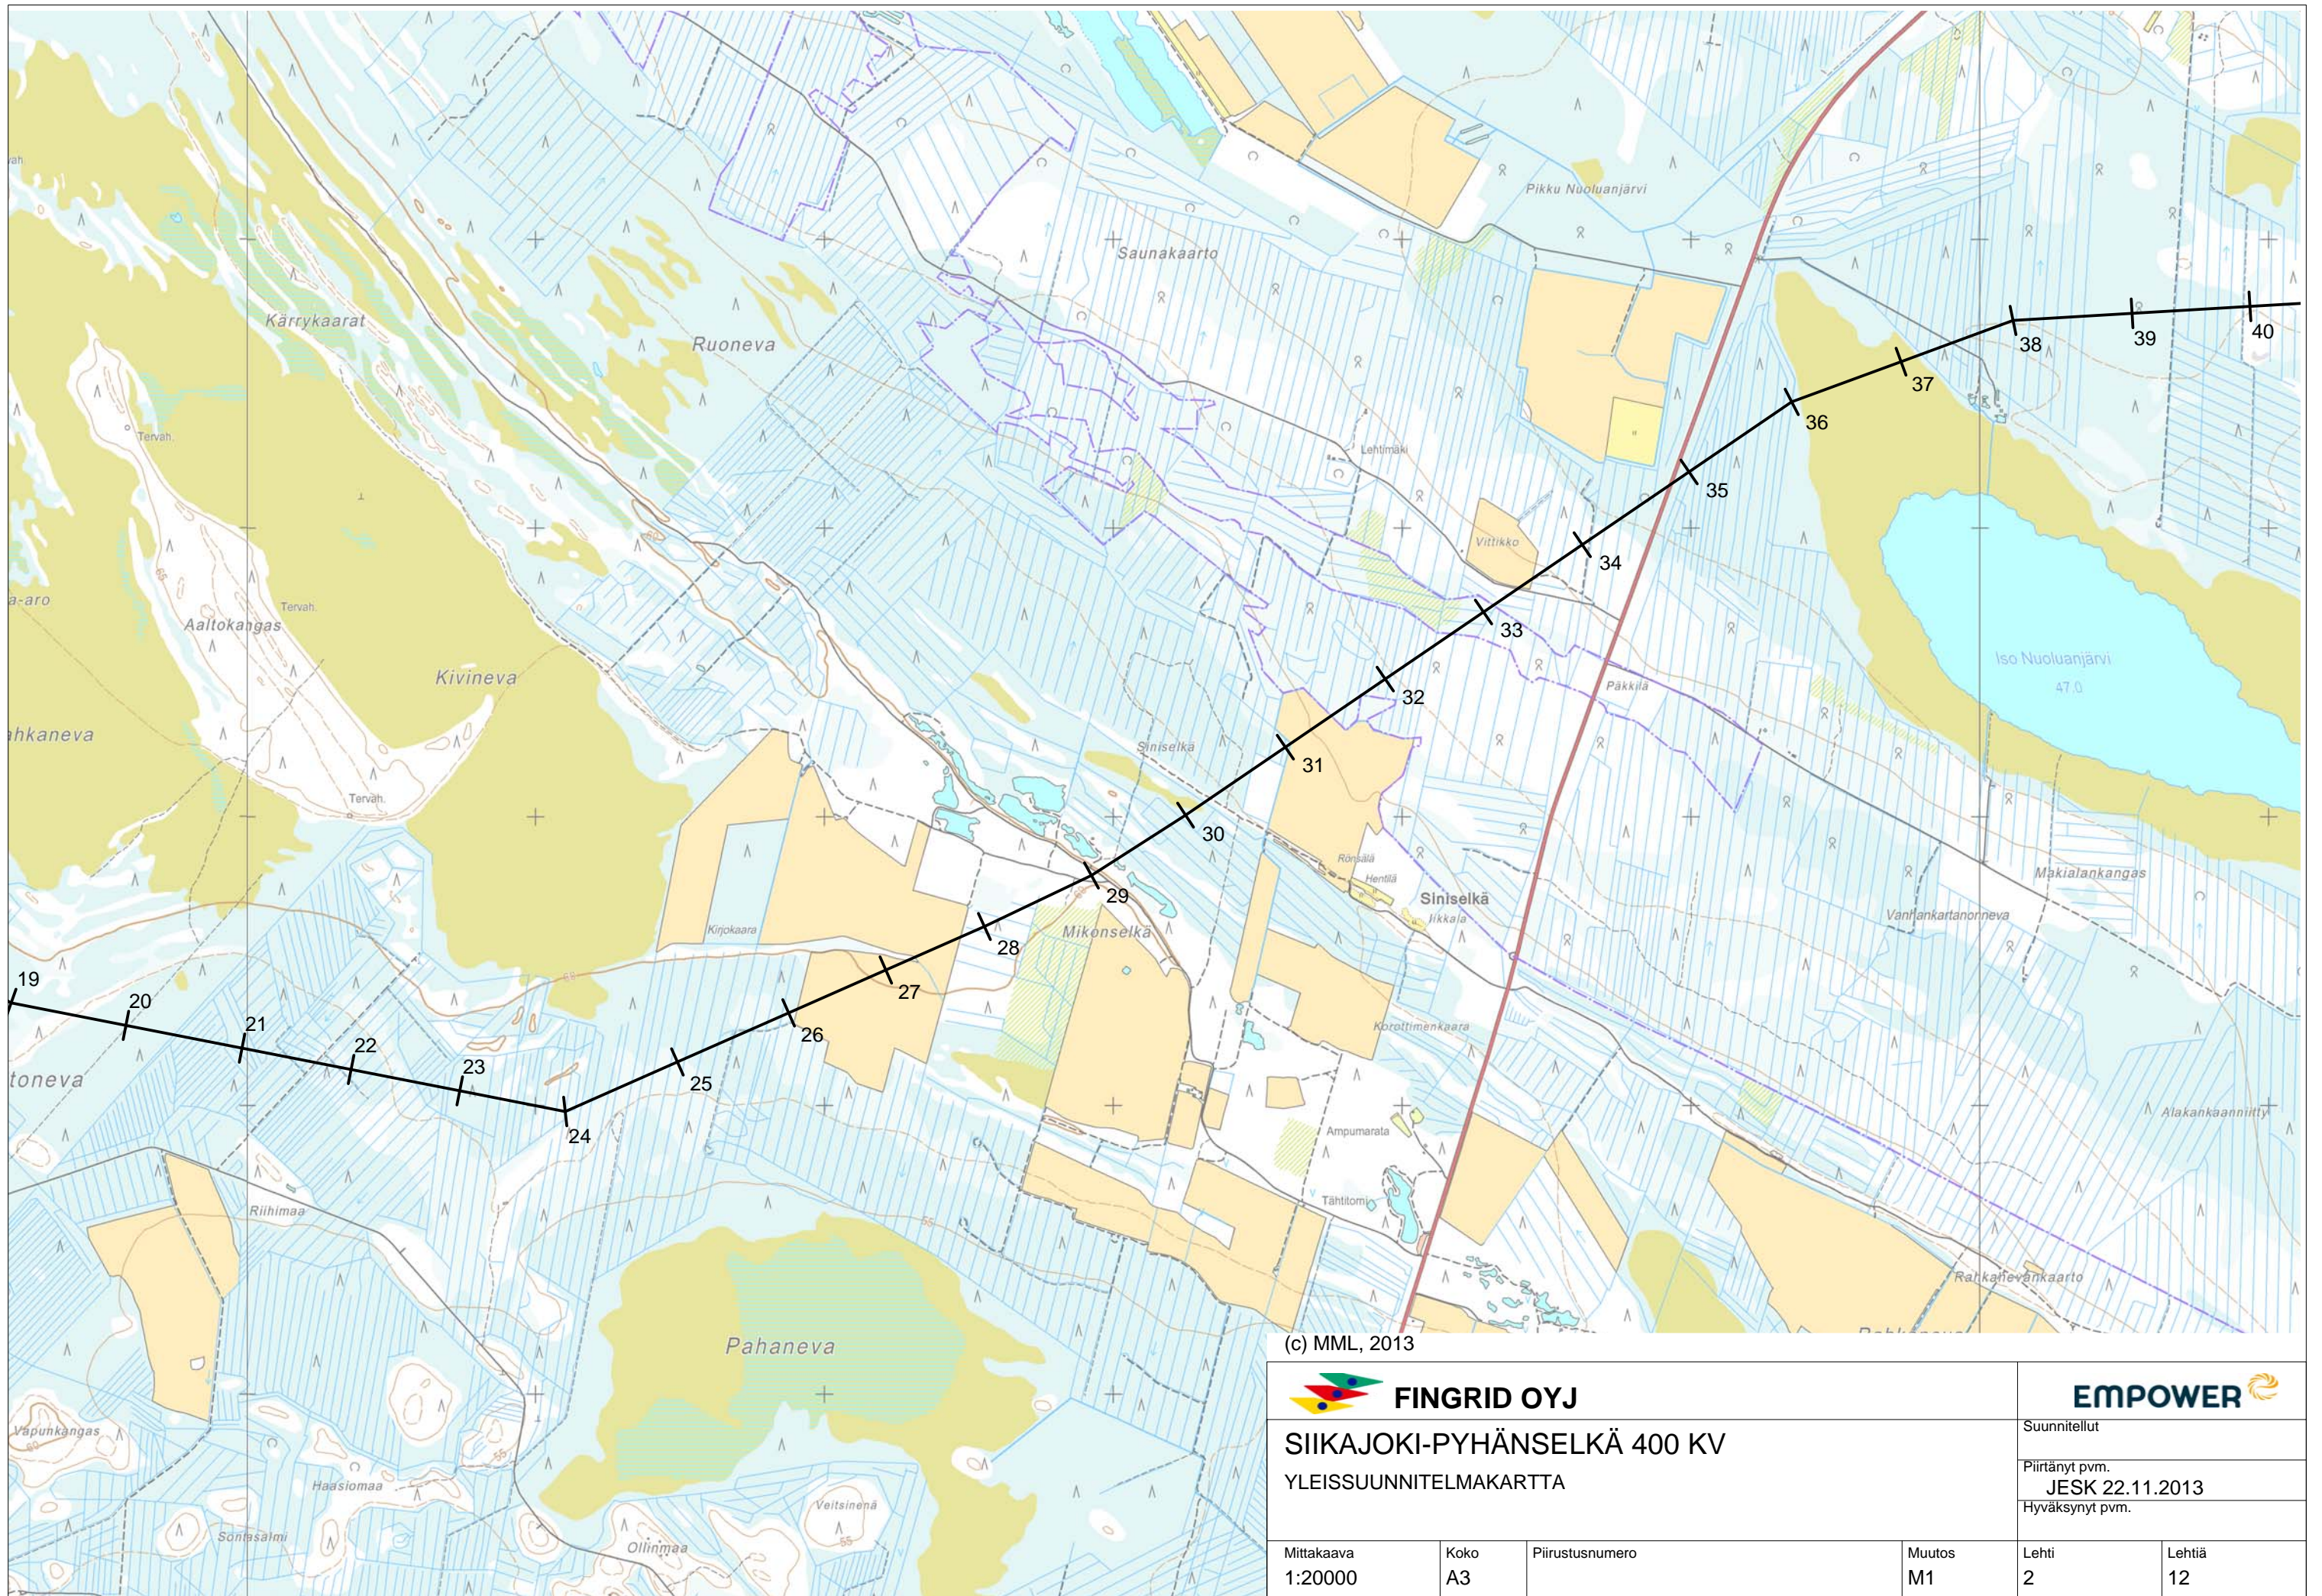

(c) MML, 2013




FINGRID OYJ
SIIKAJOKI-PYHÄNSELKÄ 400 KV
 YLEISSUUNNITELMAKARTTA




Suunnitellut
 Piirtänyt pvm.
JESK 22.11.2013
 Hyväksynyt pvm.


Mittakaava 1:20000	Koko A3	Piirustusnumero	Muutos M1	Lehti 2	Lehtiä 12
-----------------------	------------	-----------------	--------------	------------	--------------

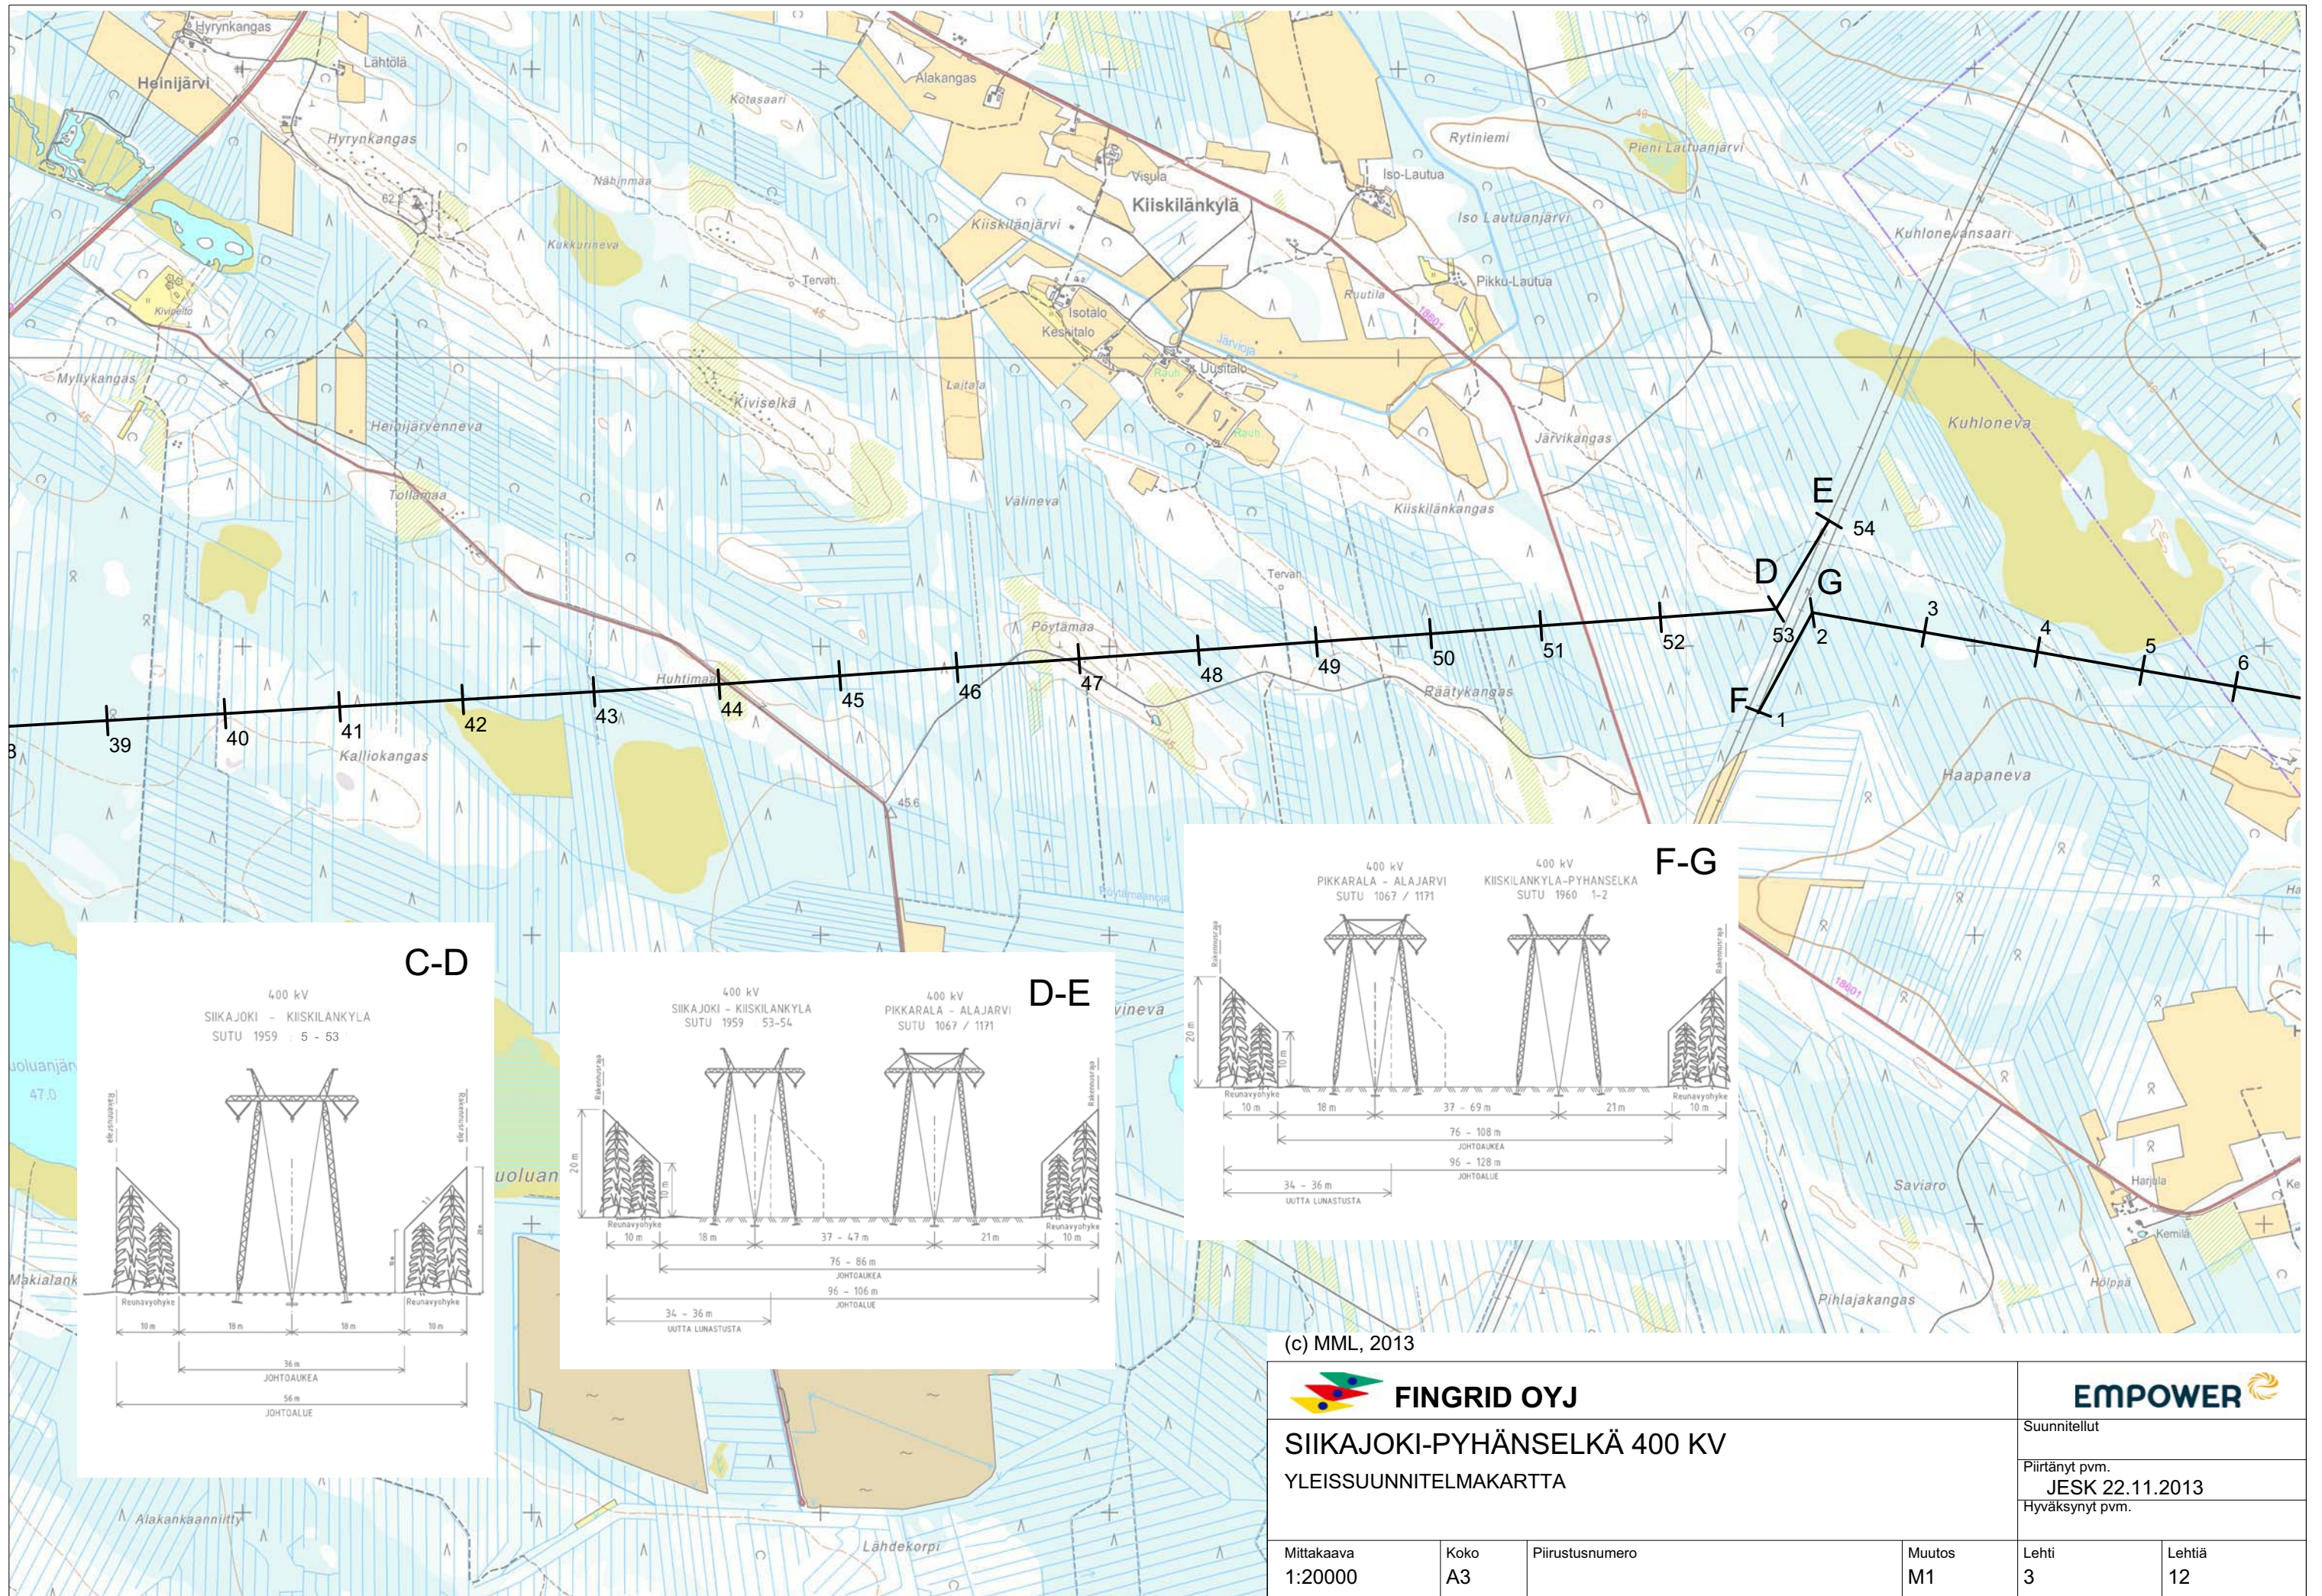


C-D

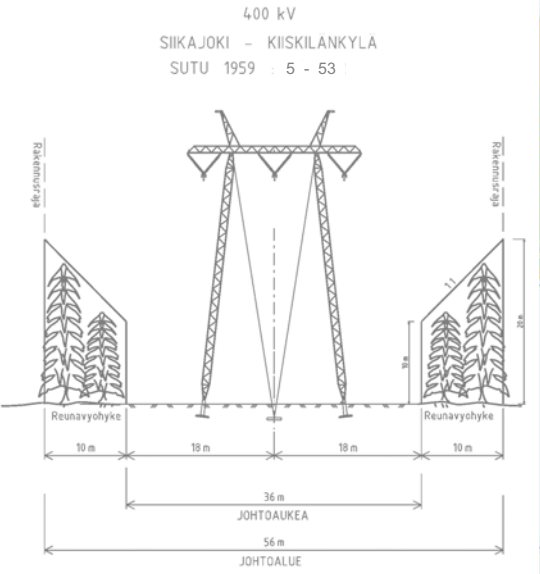

D-E




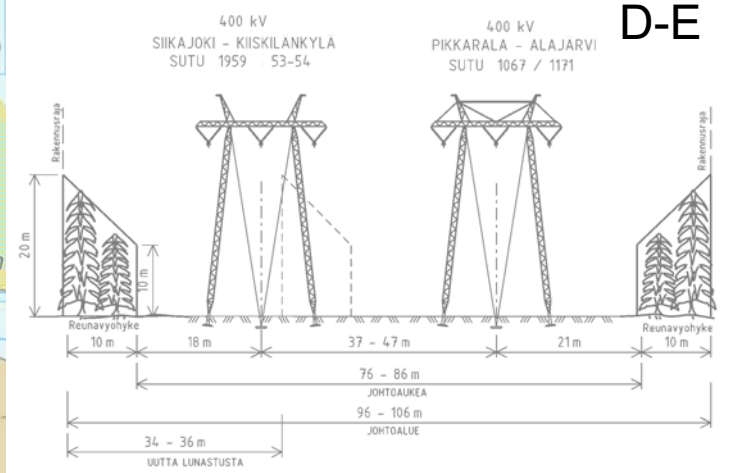


F-G

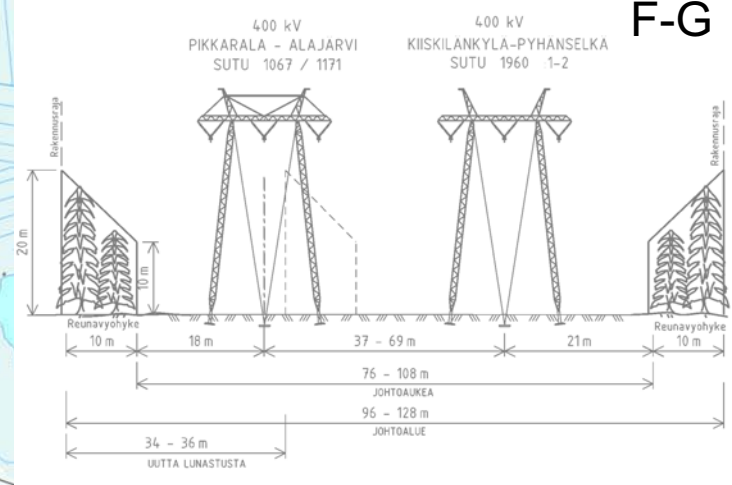


(c) MML, 2013

FINGRID OYJ		EMPOWER	
SIIKAJOKI-PYHÄNSELKÄ 400 KV YLEISSUUNNITELMAKARTTA		Suunnitellut Piirtänyt pvm. JESK 22.11.2013 Hyväksynyt pvm.	
Mittakaava 1:20000	Koko A3	Piirustusnumero	Muutos M1 Lehti 3 Lehtiä 12

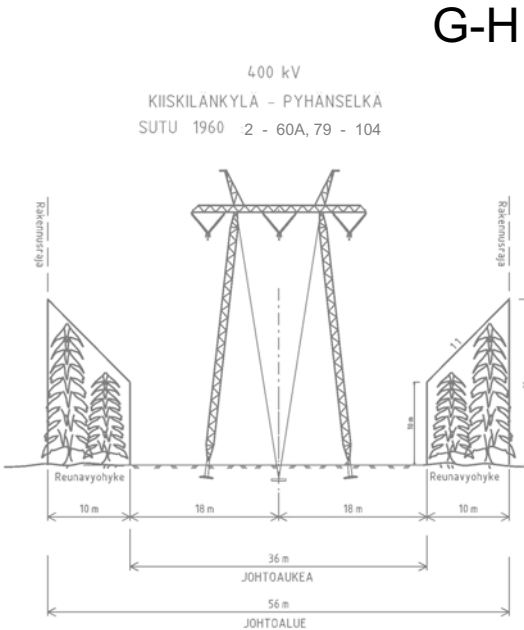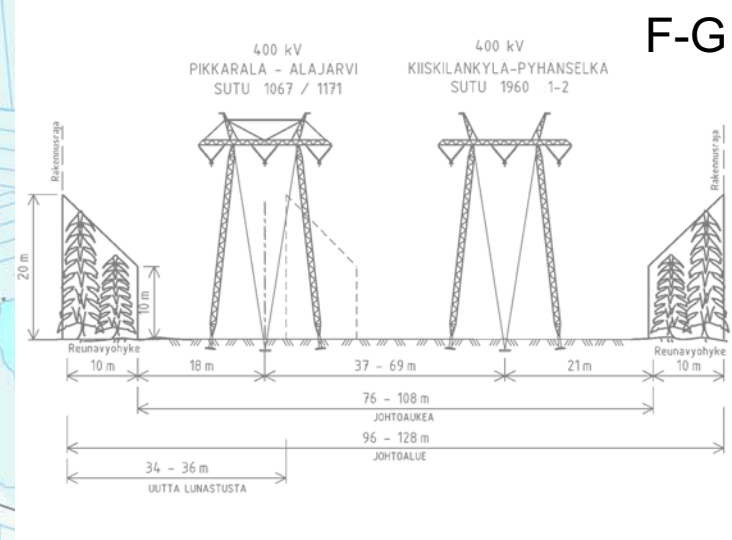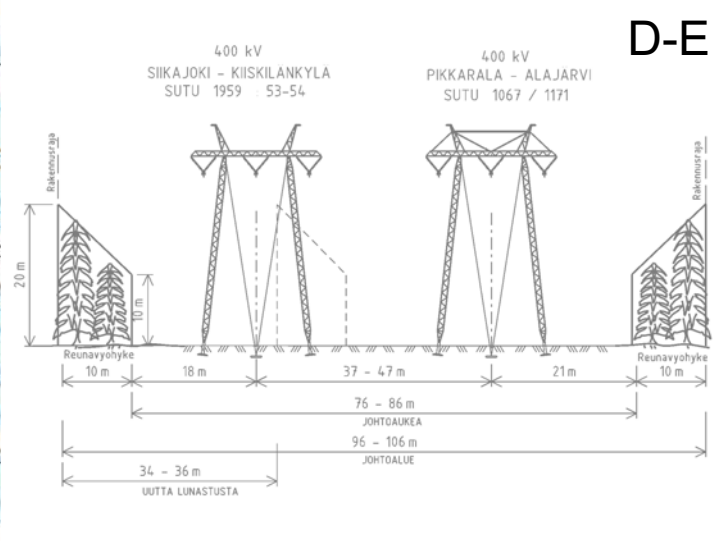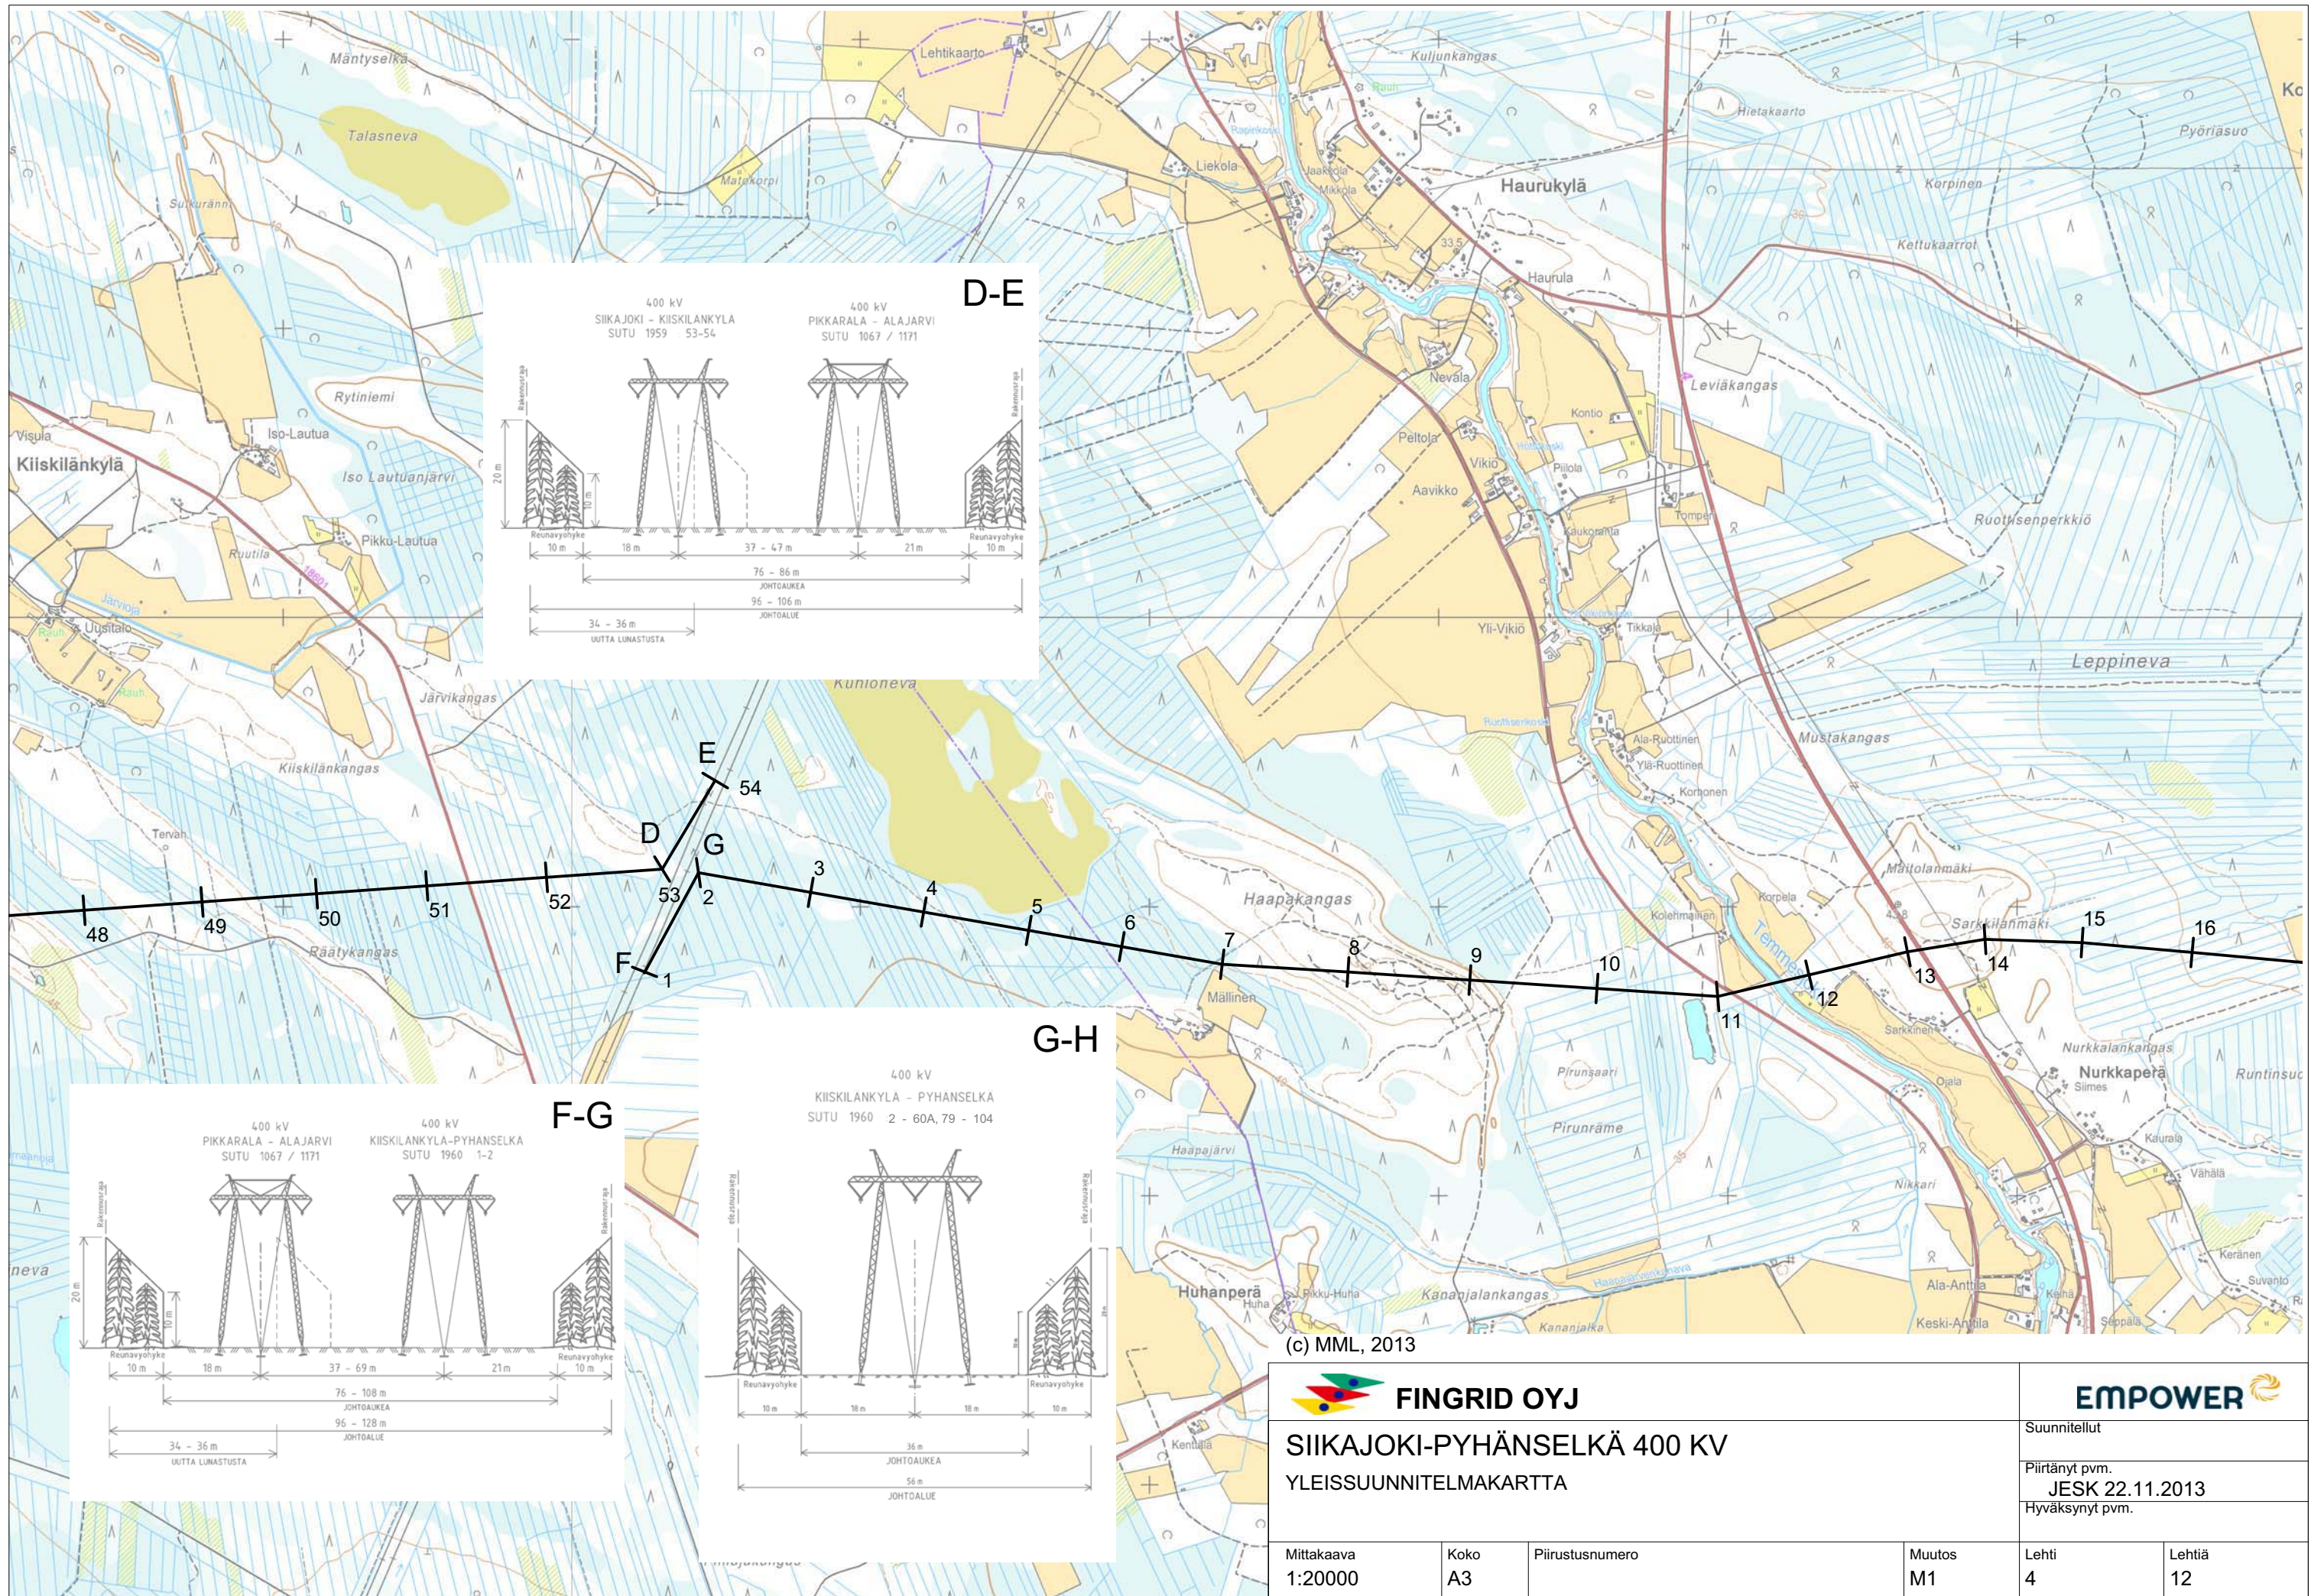

(c) MML, 2013

SIIKAJOKI-PYHÄNSELKÄ 400 KV YLEISSUUNNITELMAKARTTA		Suunnitellut	
		Piirtänyt pvm. JESK 22.11.2013	
		Hyväksynyt pvm.	
Mittakaava 1:20000	Koko A3	Pirstusnumero	Muutos M1
		Lehti 4	Lehtiä 12

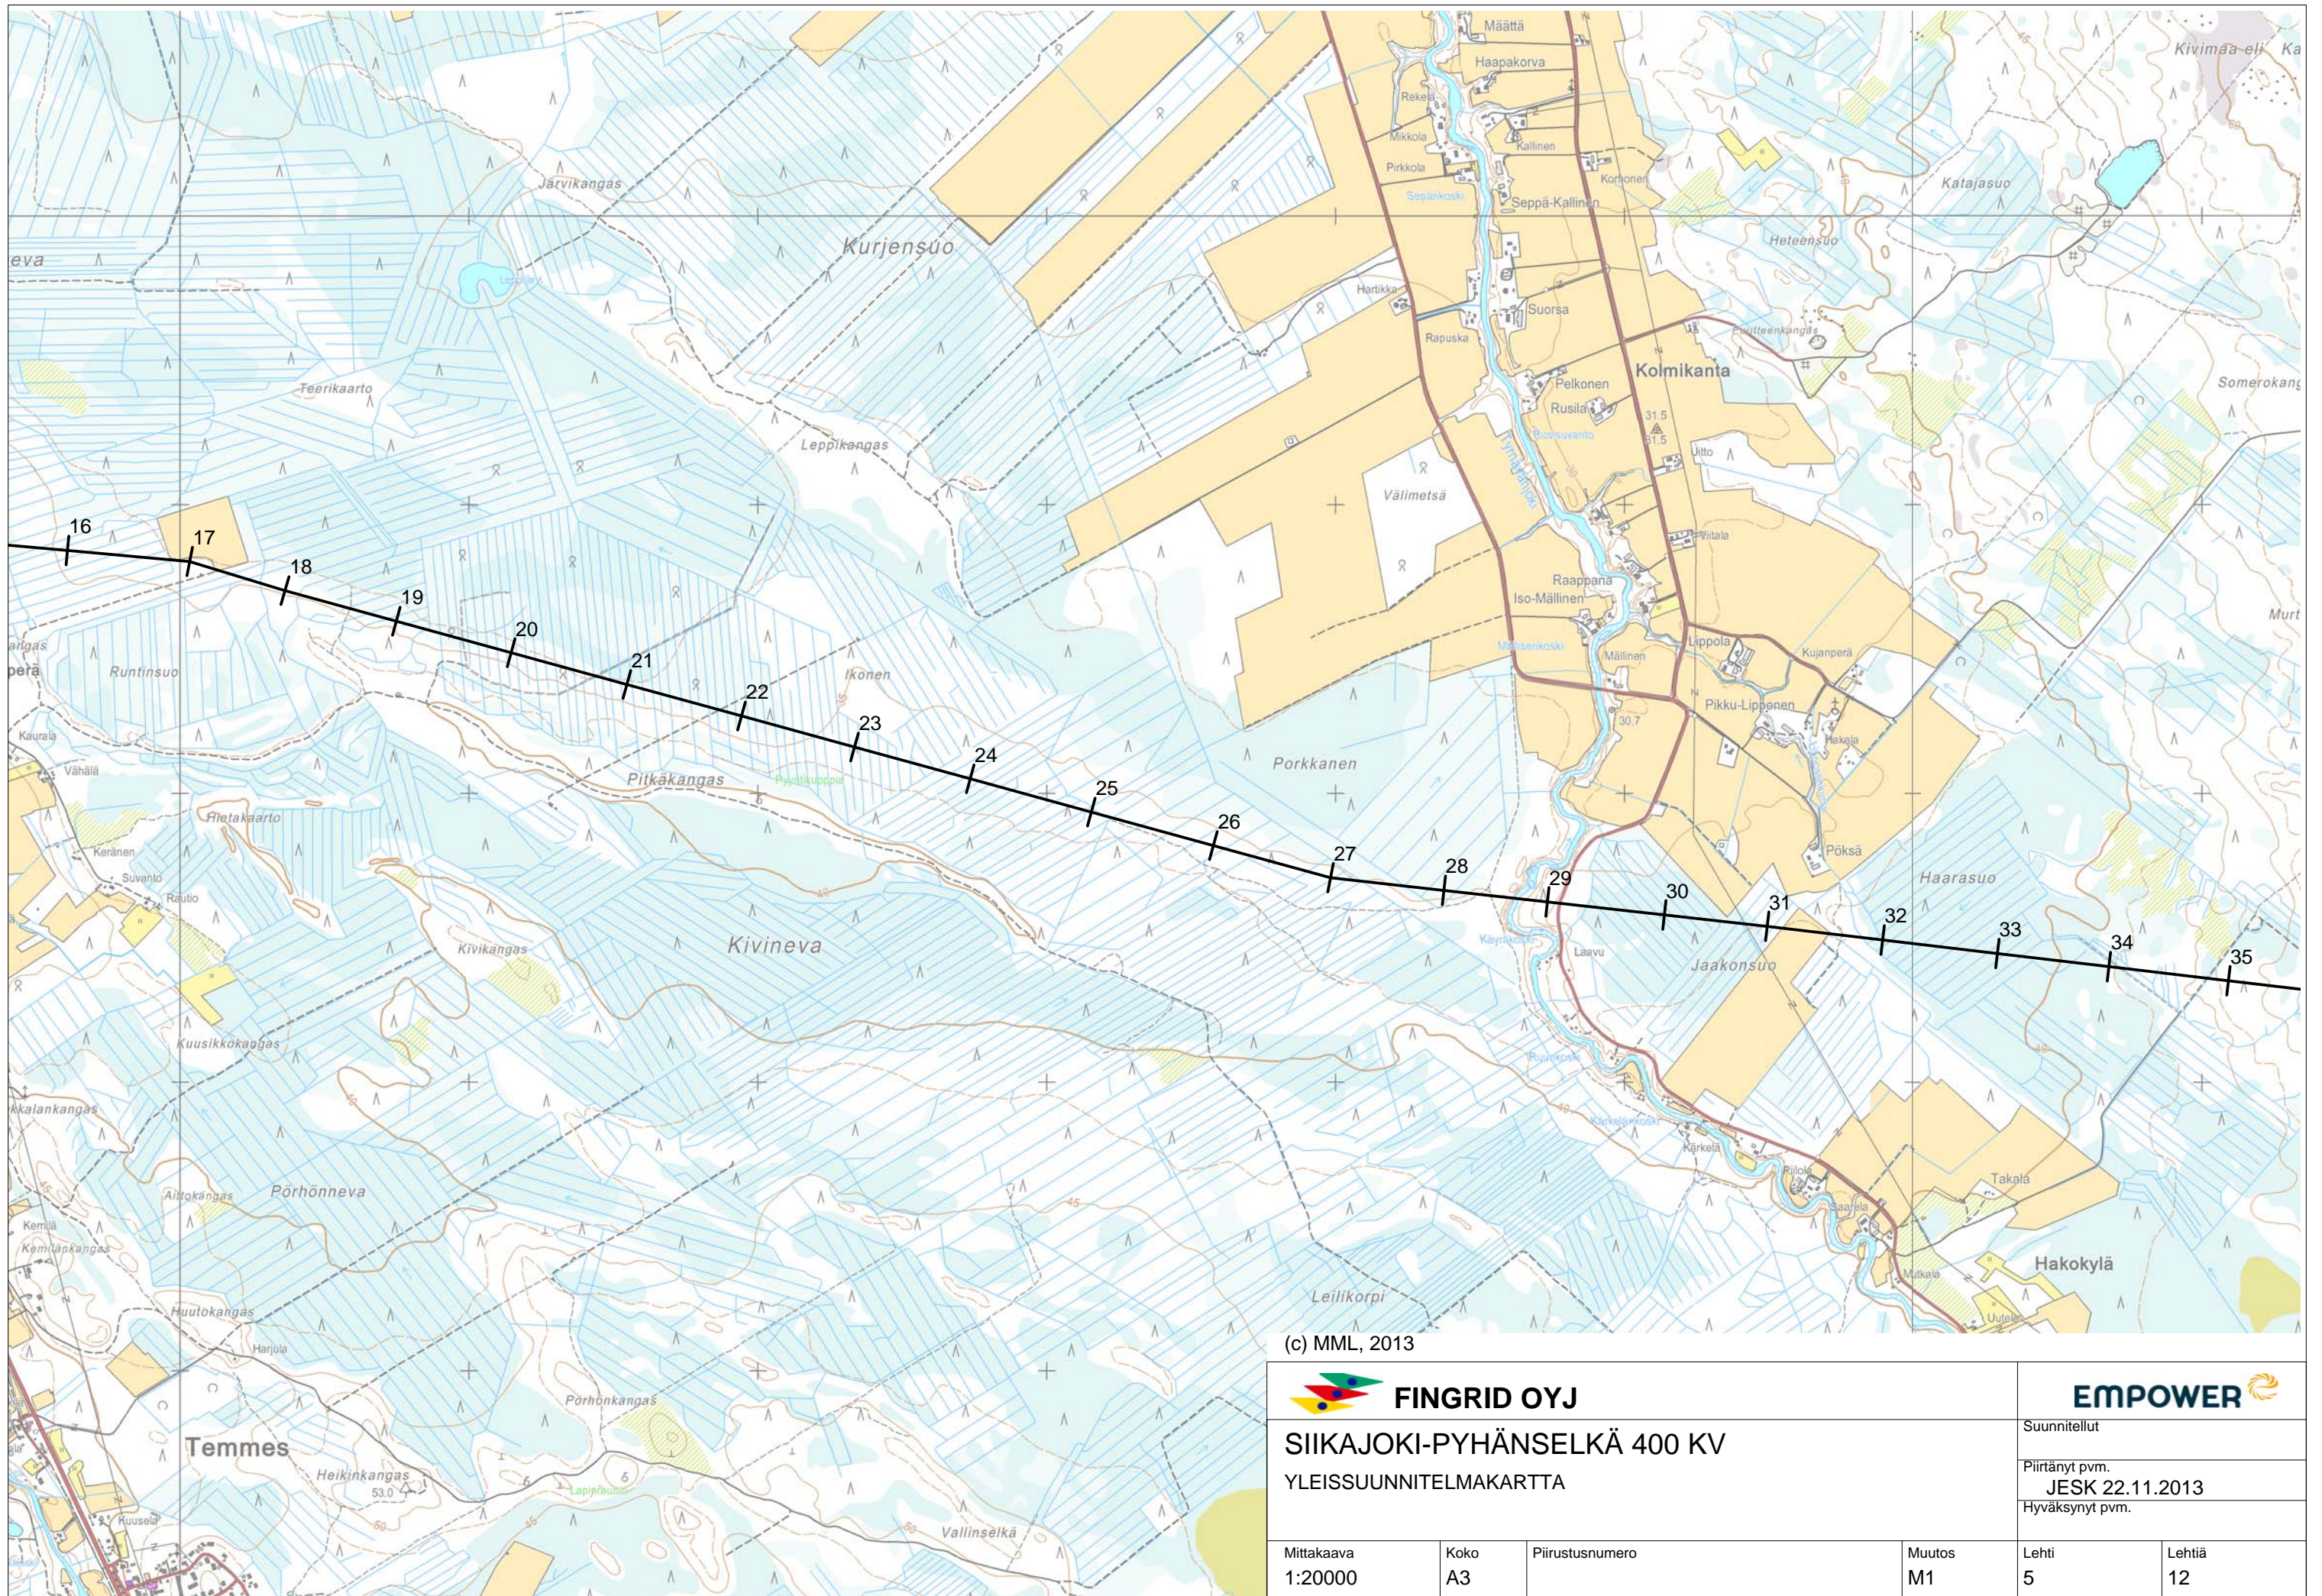

(c) MML, 2013




FINGRID OYJ
SIIKAJOKI-PYHÄNSELKÄ 400 KV
 YLEISSUUNNITELMAKARTTA



Suunnitellut
 Piirtänyt pvm.
JESK 22.11.2013
 Hyväksynyt pvm.

Mittakaava 1:20000	Koko A3	Piirustusnumero	Muutos M1	Lehti 5	Lehtiä 12
-----------------------	------------	-----------------	--------------	------------	--------------

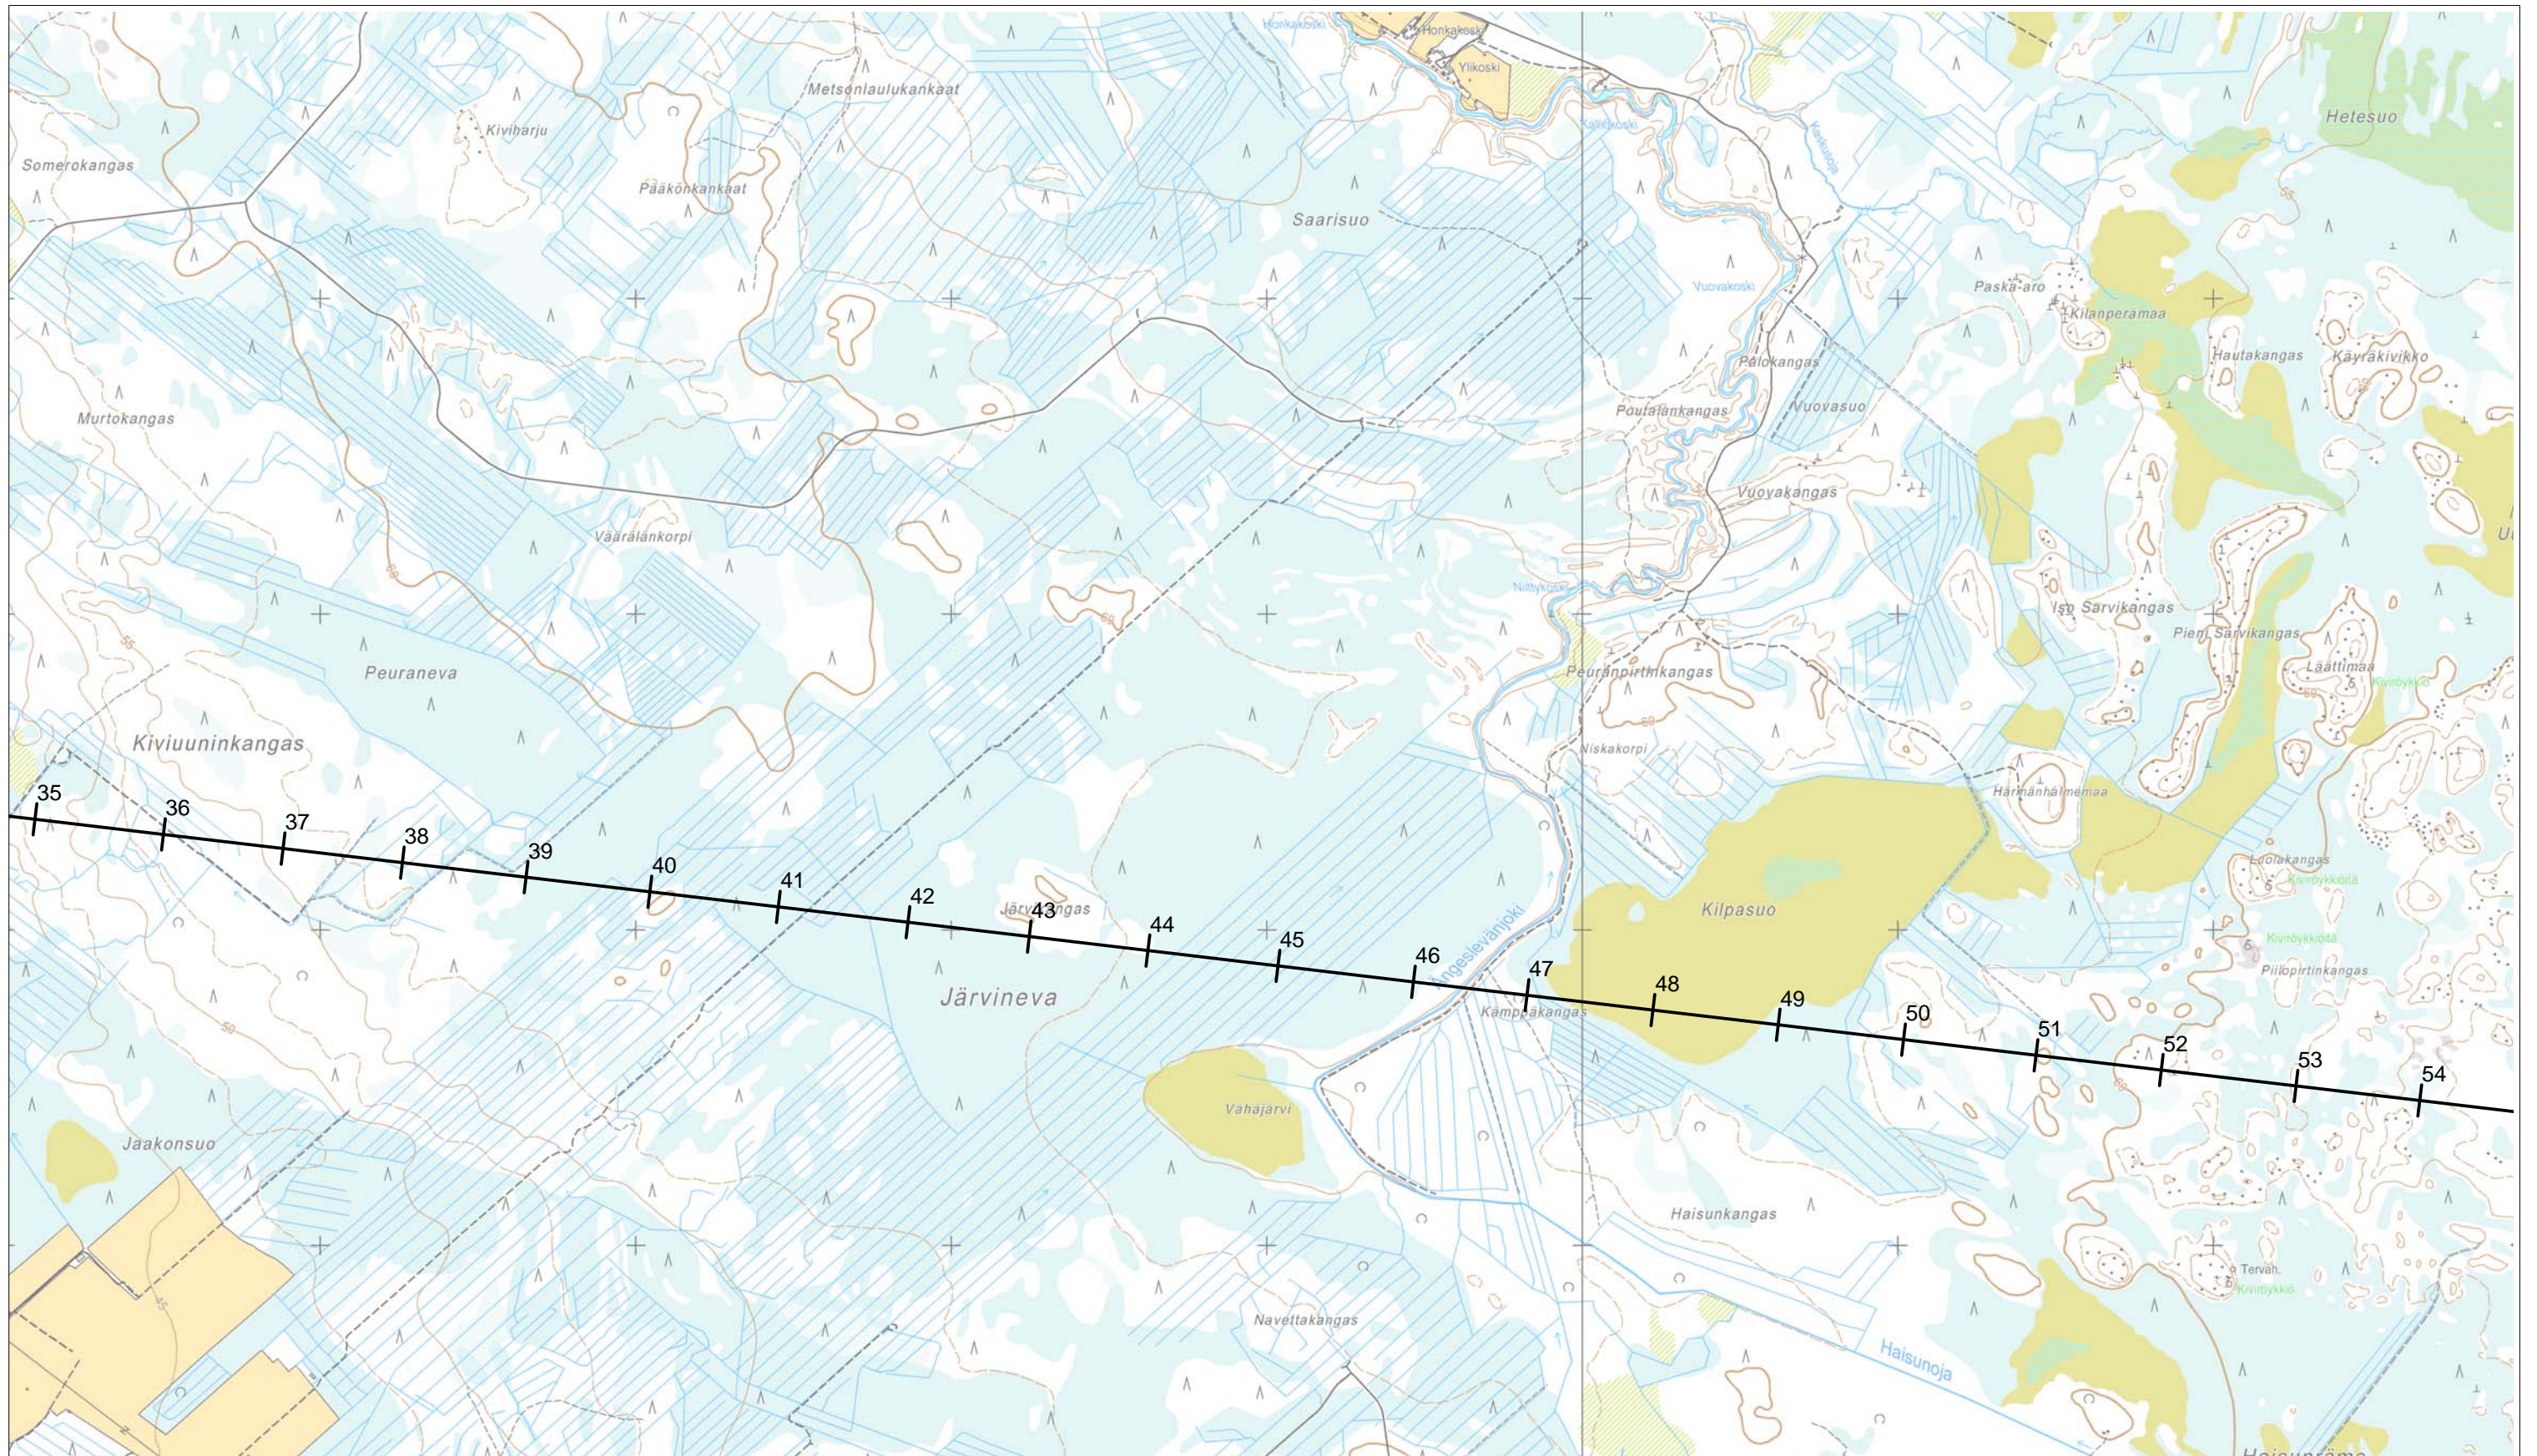

(c) MML, 2013






FINGRID OYJ
SIIKAJOKI-PYHÄNSELKÄ 400 KV
 YLEISSUUNNITELMAKARTTA





Suunnitellut
 Piirtänyt pvm.
JESK 22.11.2013
 Hyväksynyt pvm.

Mittakaava 1:20000	Koko A3	Piirustusnumero	Muutos M1	Lehti 6	Lehtiä 12
-----------------------	------------	-----------------	--------------	------------	--------------

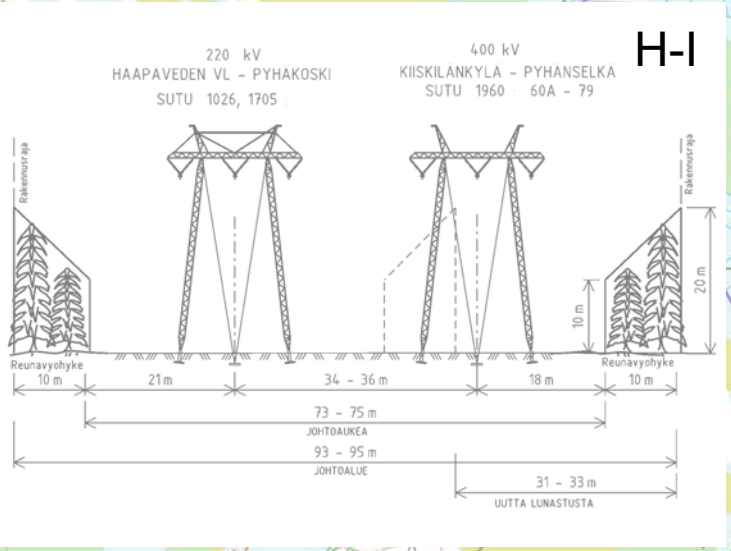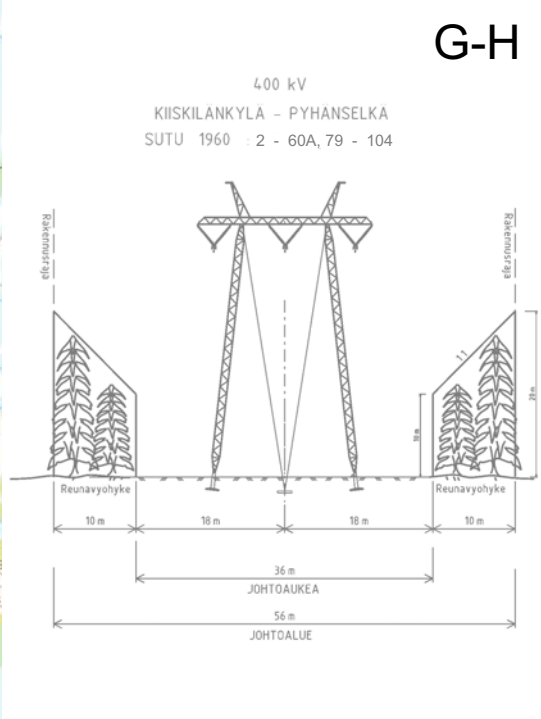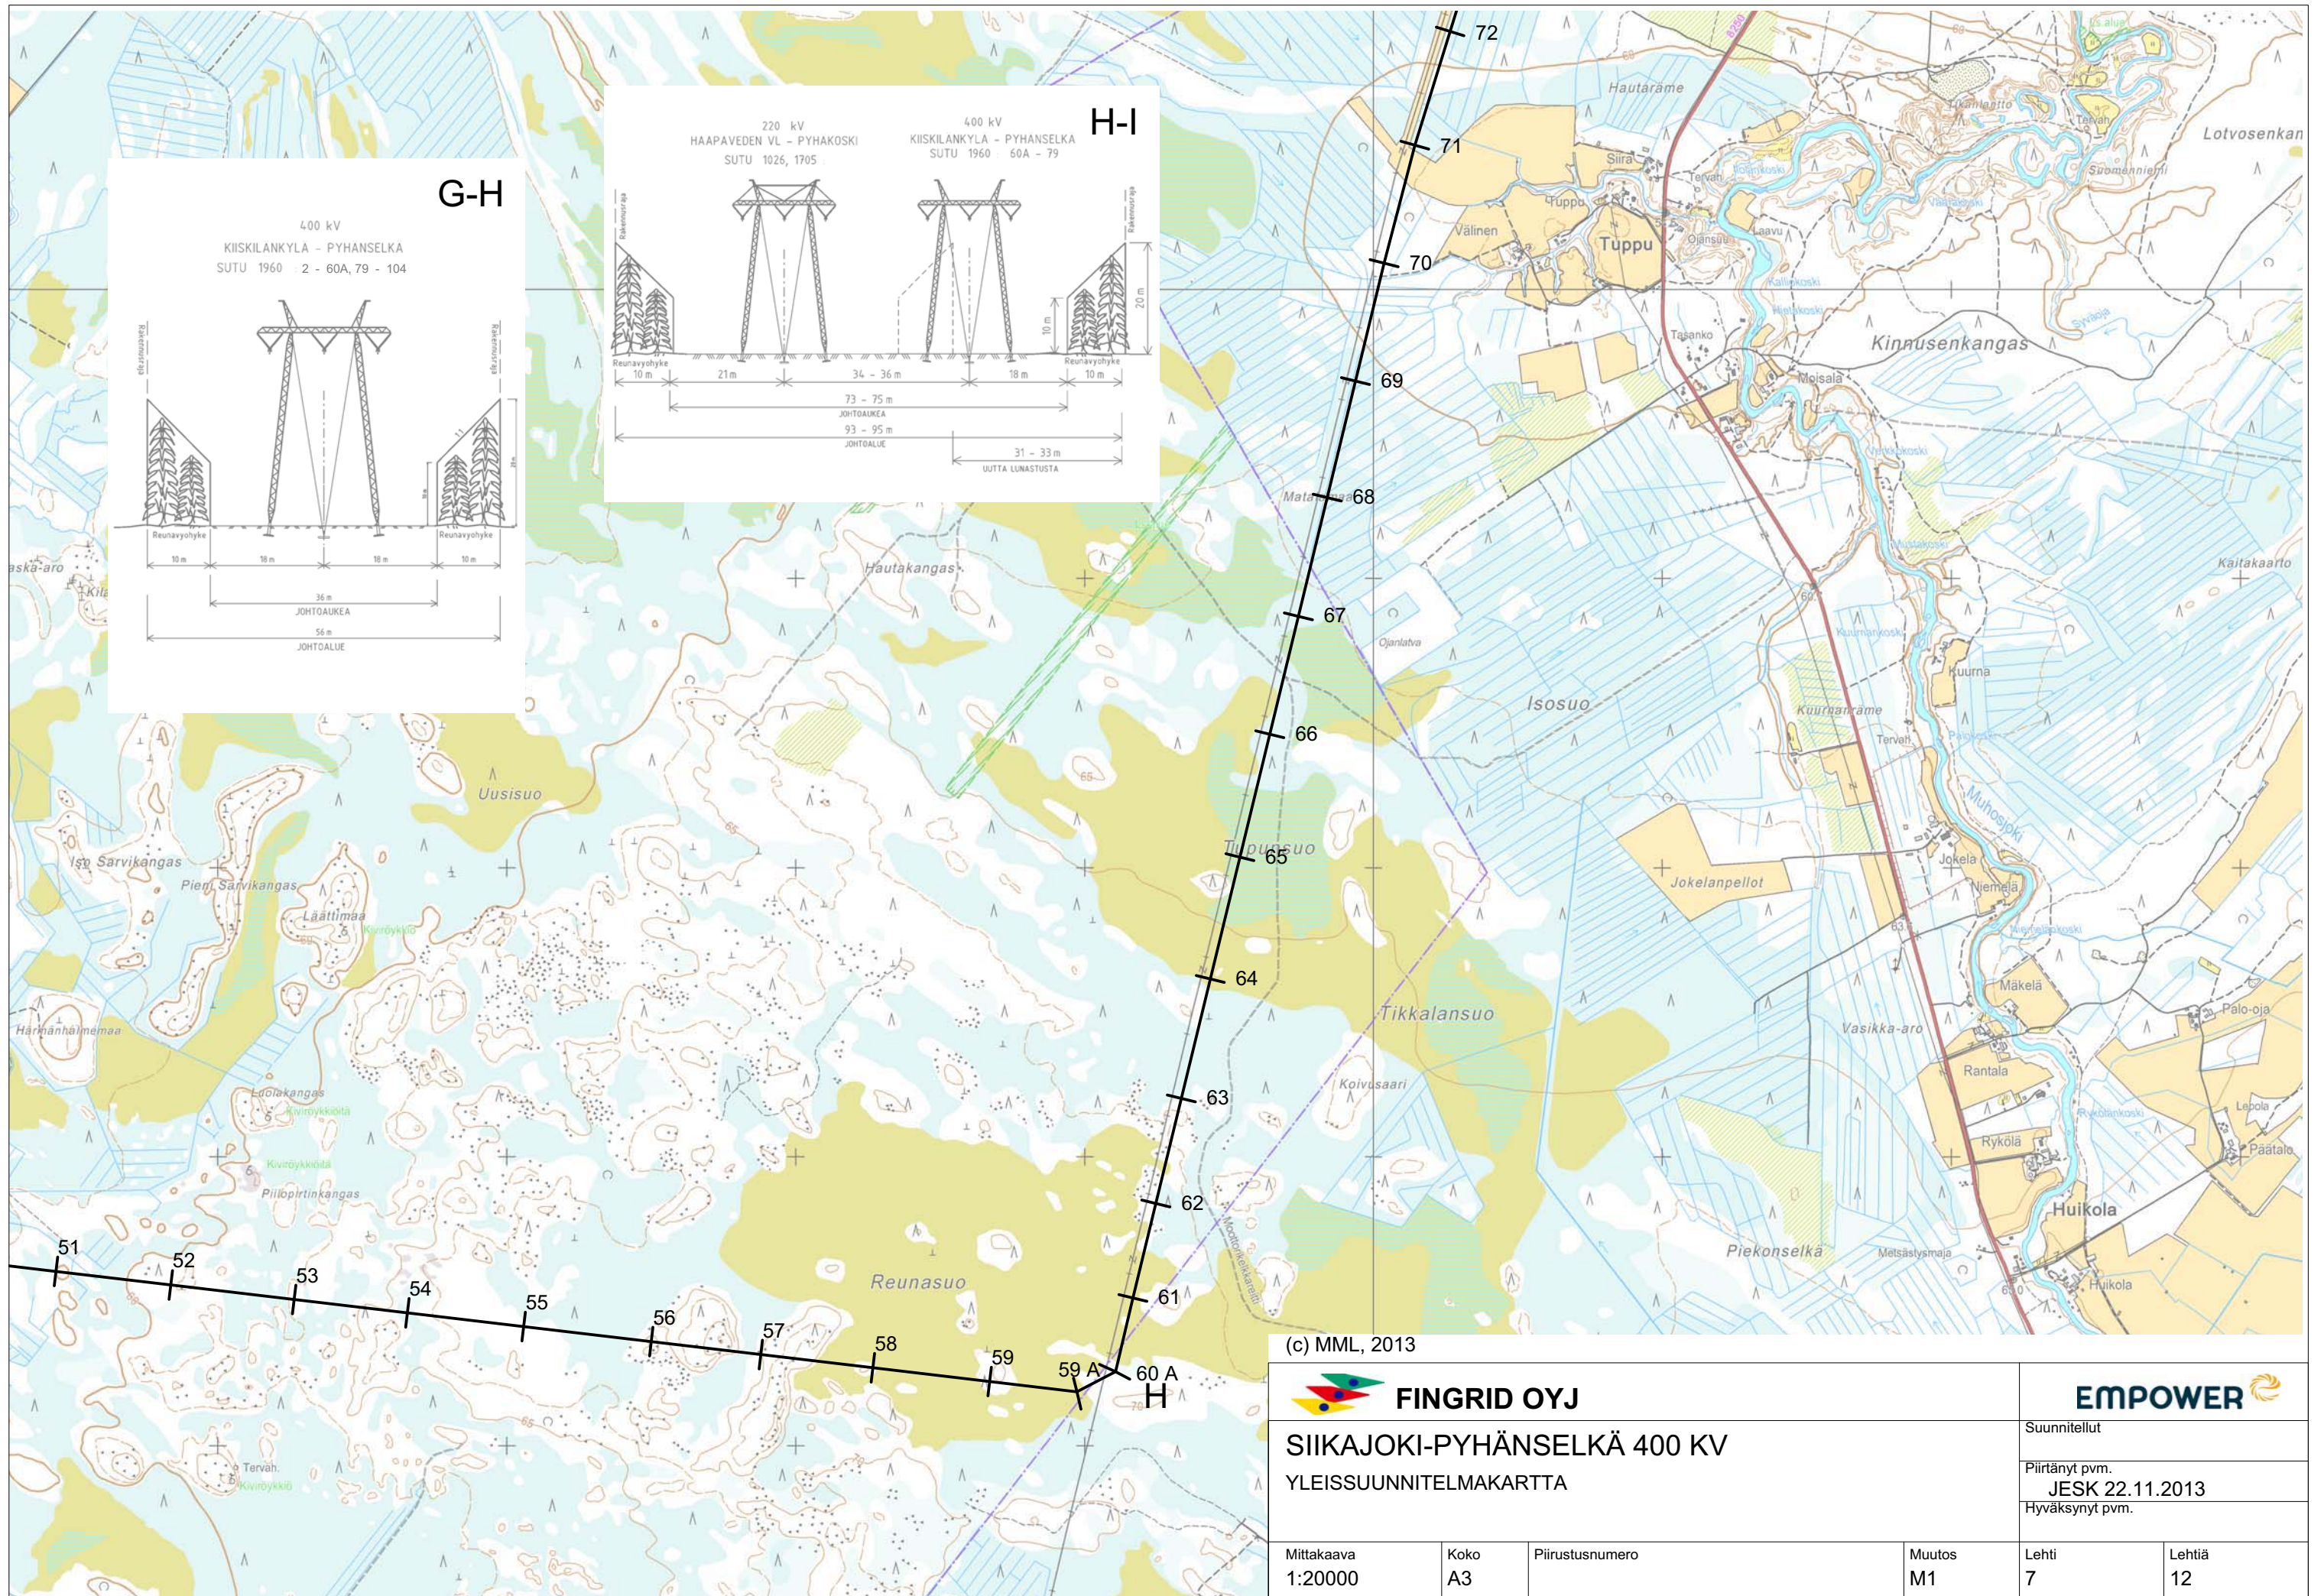




(c) MML, 2013
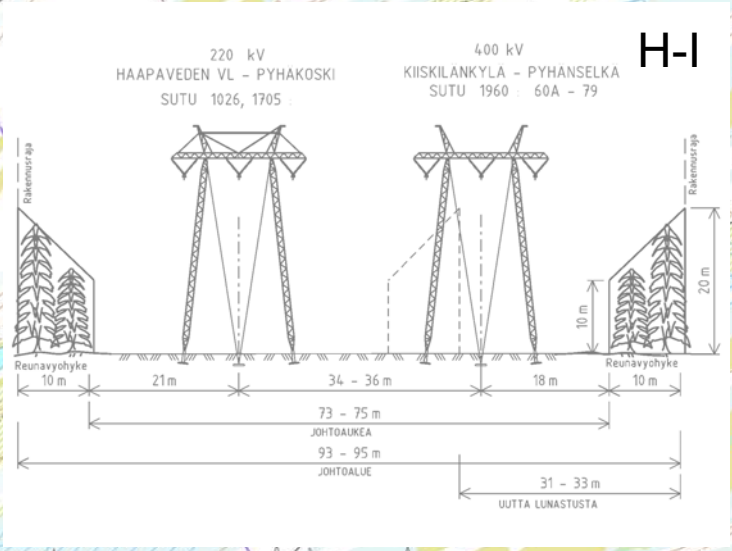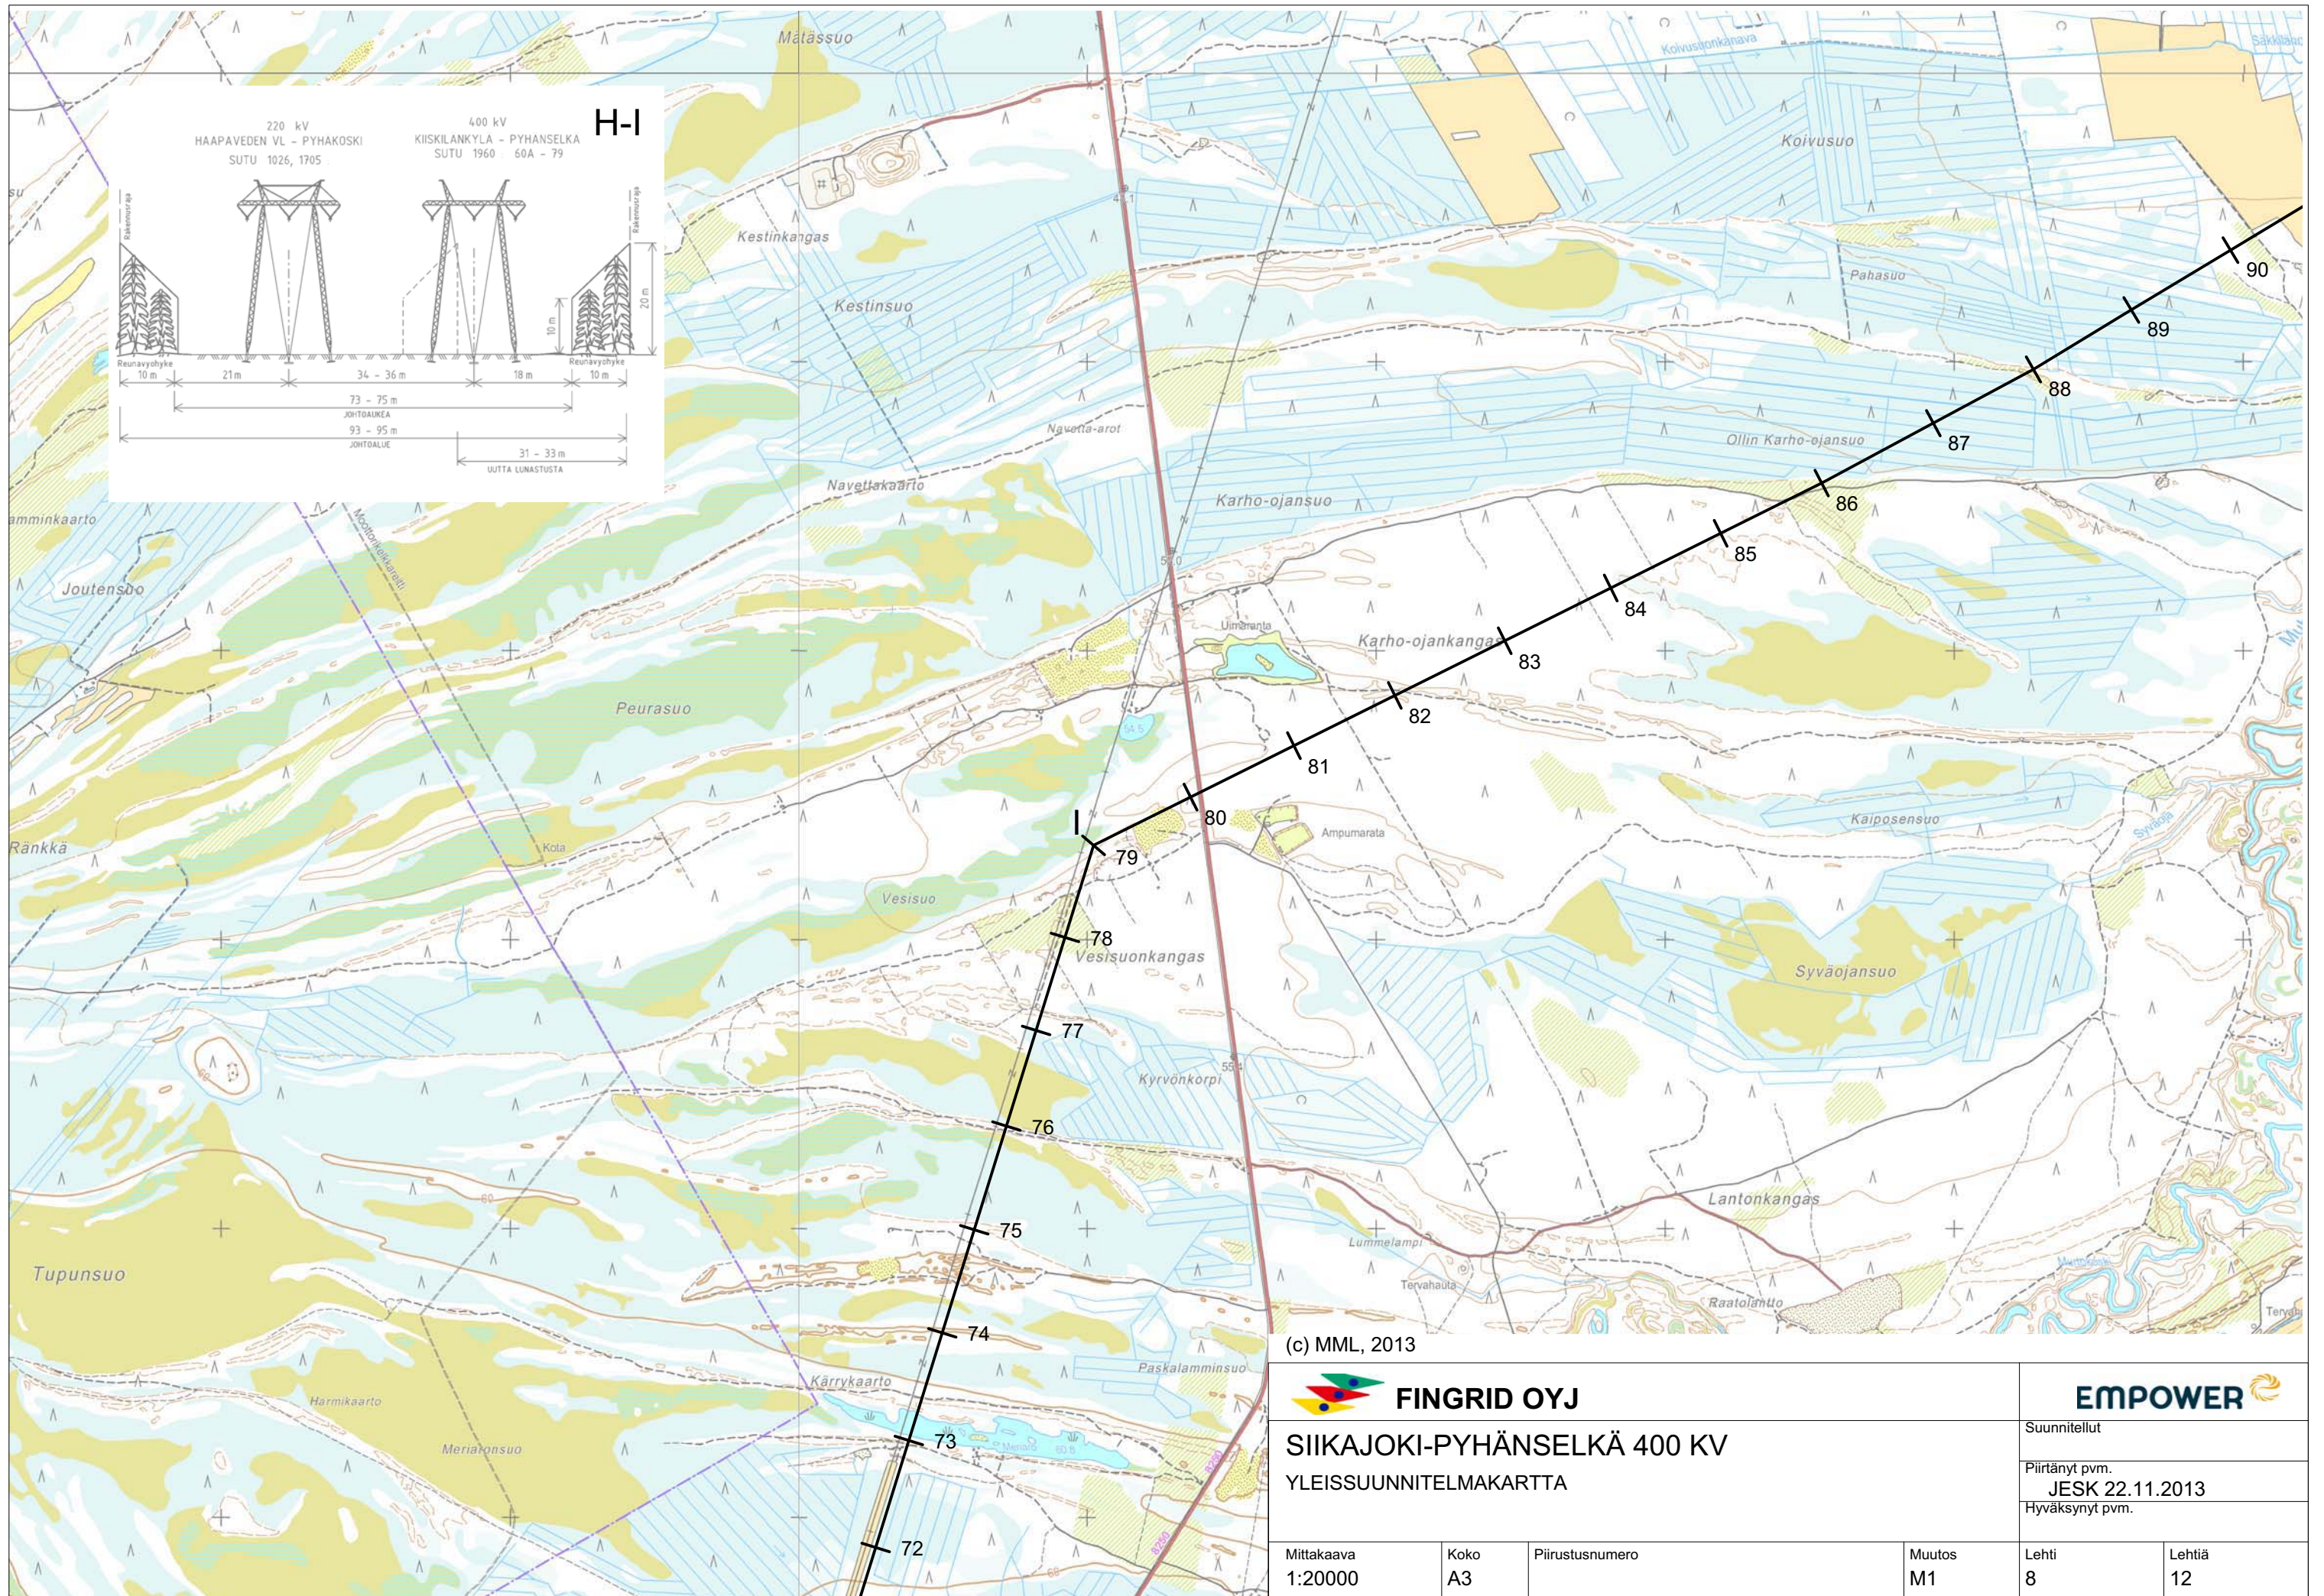
<p>SIIKAJOKI-PYHÄNSELKÄ 400 KV YLEISSUUNNITELMAKARTTA</p>			
Suunnitellut		Piirtänyt pvm. JESK 22.11.2013	
Hyväksynyt pvm.		Lehti 7	
Mittakaava 1:20000	Koko A3	Piirustusnumero	Lehtiä 12
Muutos M1			




(c) MML, 2013


 FINGRID OYJ		 EMPOWER	
SIIKAJOKI-PYHÄNSELKÄ 400 KV YLEISSUUNNITELMAKARTTA		Suunnitellut Piirtänyt pvm. JESK 22.11.2013 Hyväksynyt pvm.	
Mittakaava 1:20000	Koko A3	Piirustusnumero	Muutos M1
		Lehti 8	Lehtiä 12

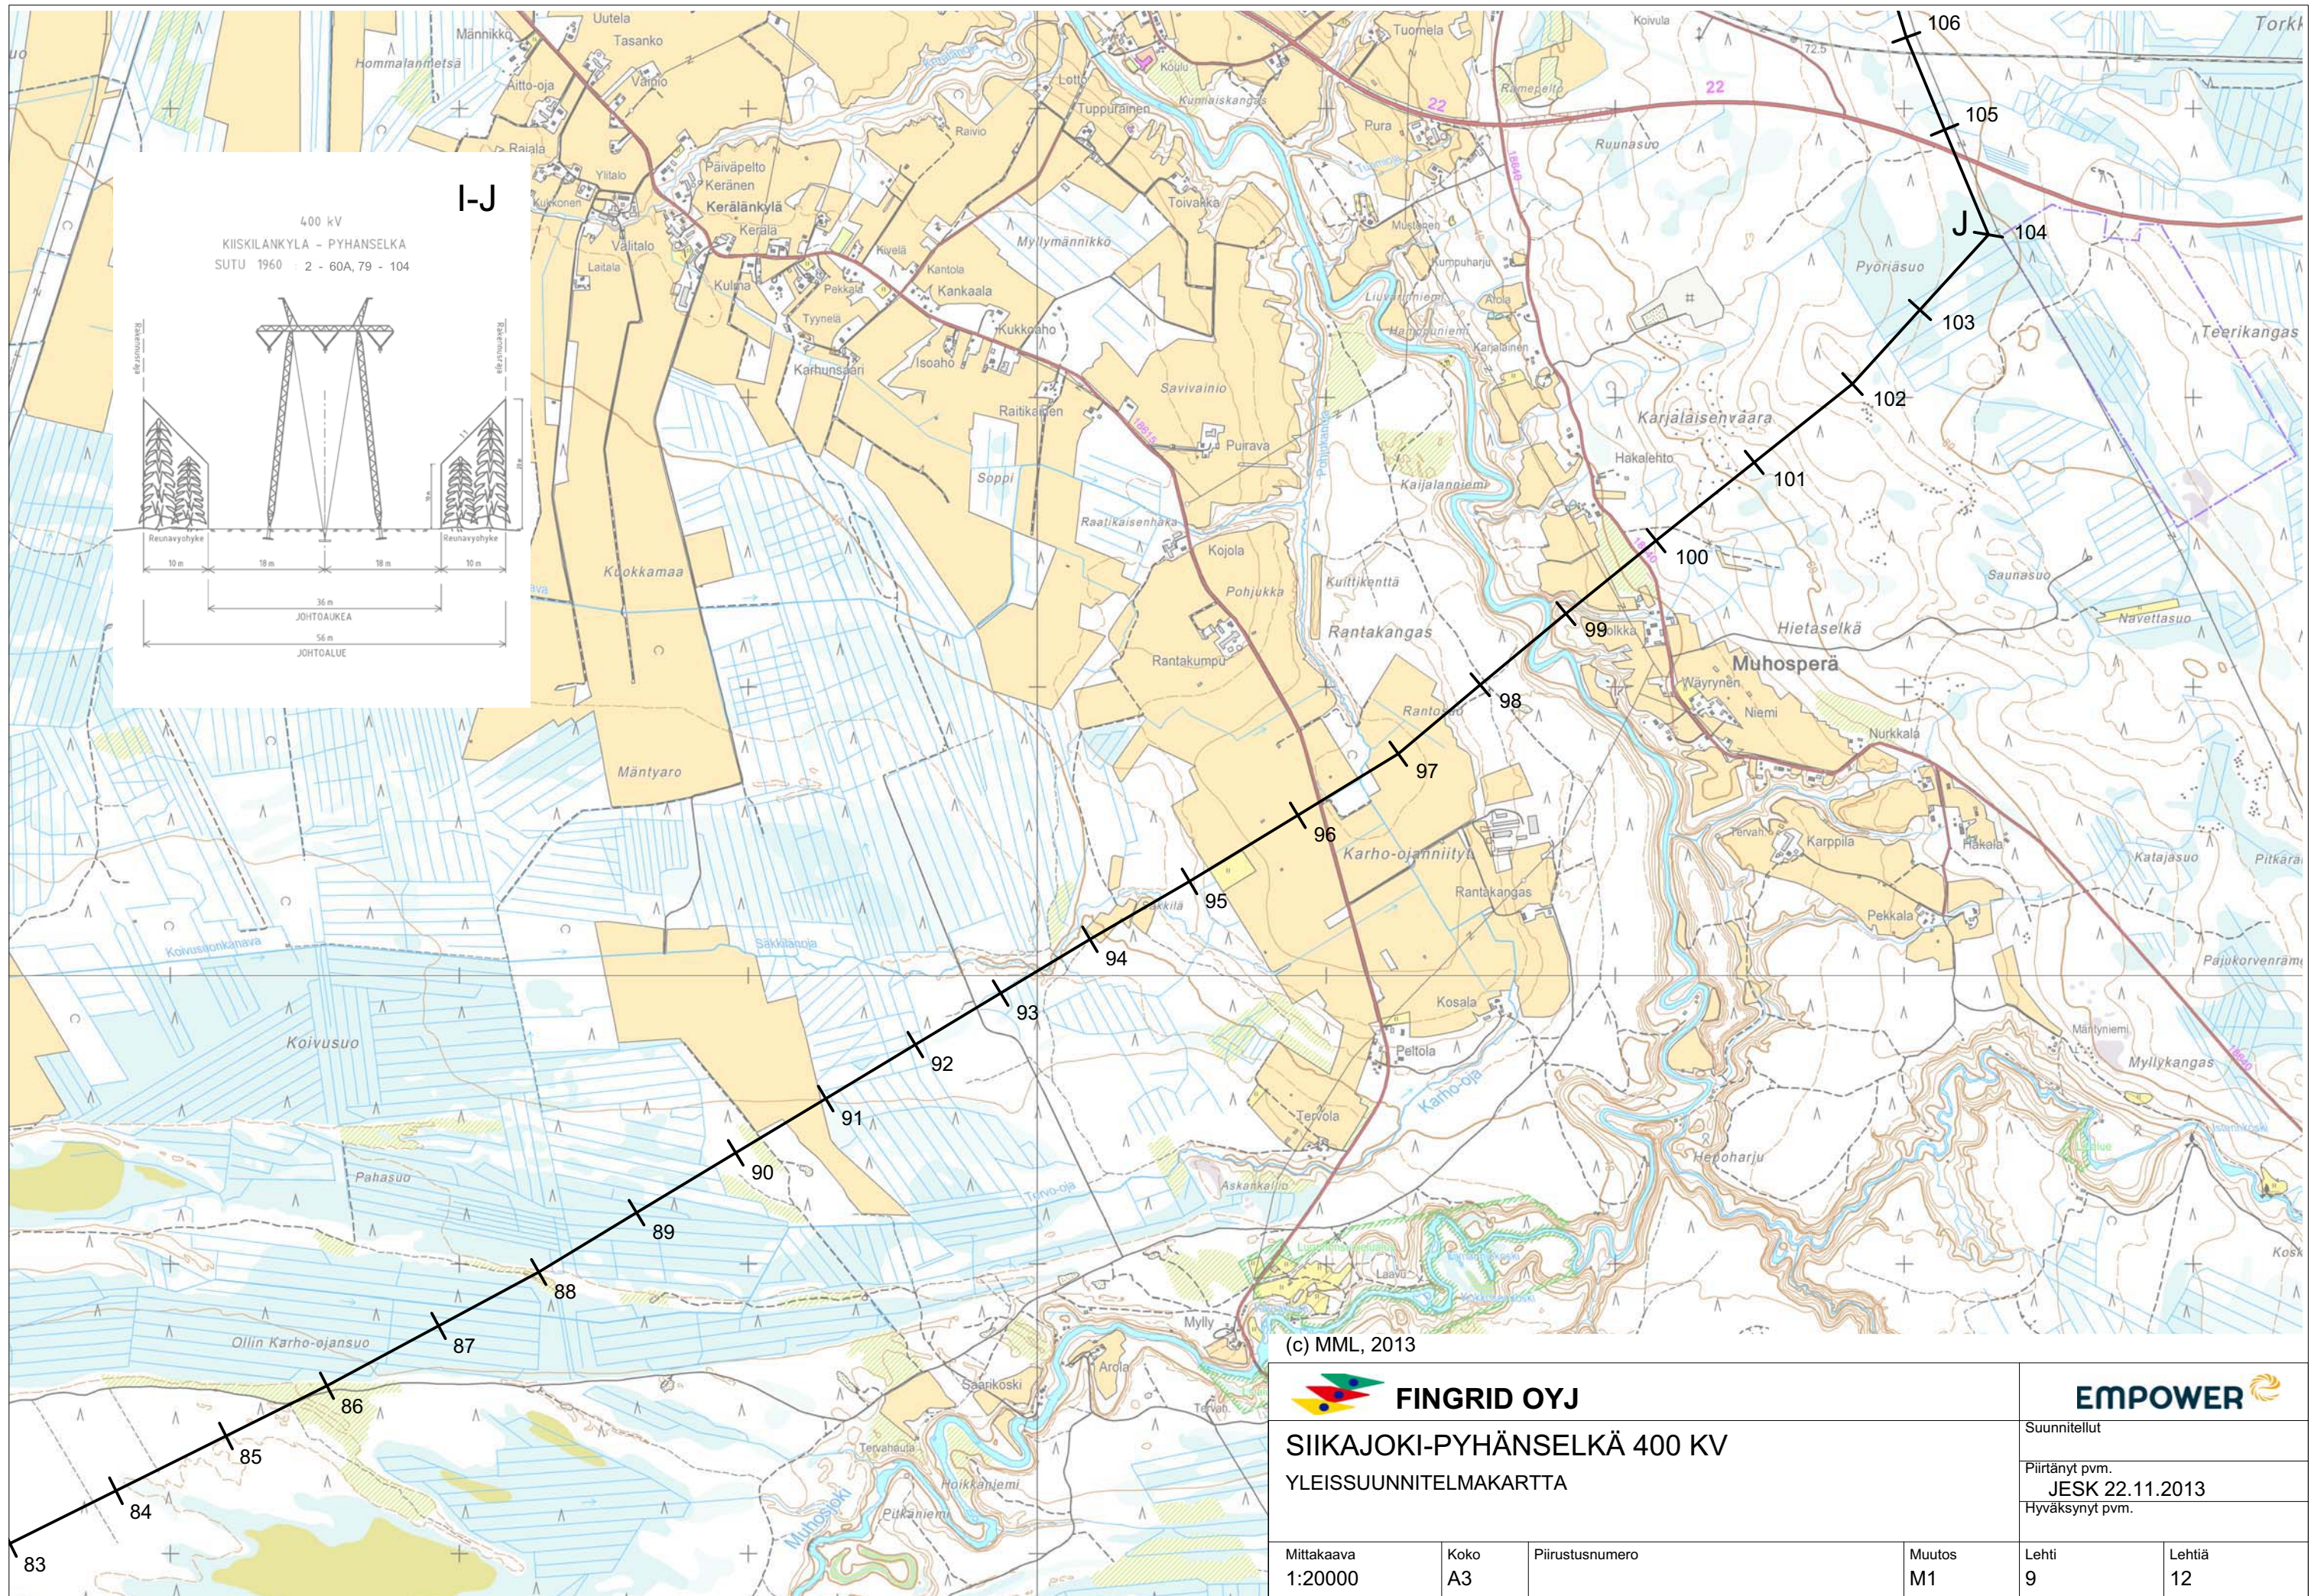


400 kV
KIISKILANKYLA - PYHÄNSELKÄ
SUTU 1960 : 2 - 60A, 79 - 104

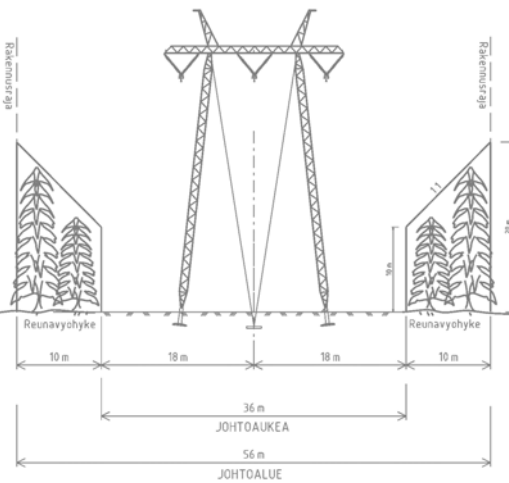

(c) MML, 2013

 FINGRID OYJ		 EMPOWER	
SIIKAJOKI-PYHÄNSELKÄ 400 KV YLEISSUUNNITELMAKARTTA		Suunnitellut Piirtänyt pvm. JESK 22.11.2013 Hyväksynyt pvm.	
Mittakaava 1:20000	Koko A3	Piirustusnumero	Muutos M1 Lehti 9 Lehtiä 12

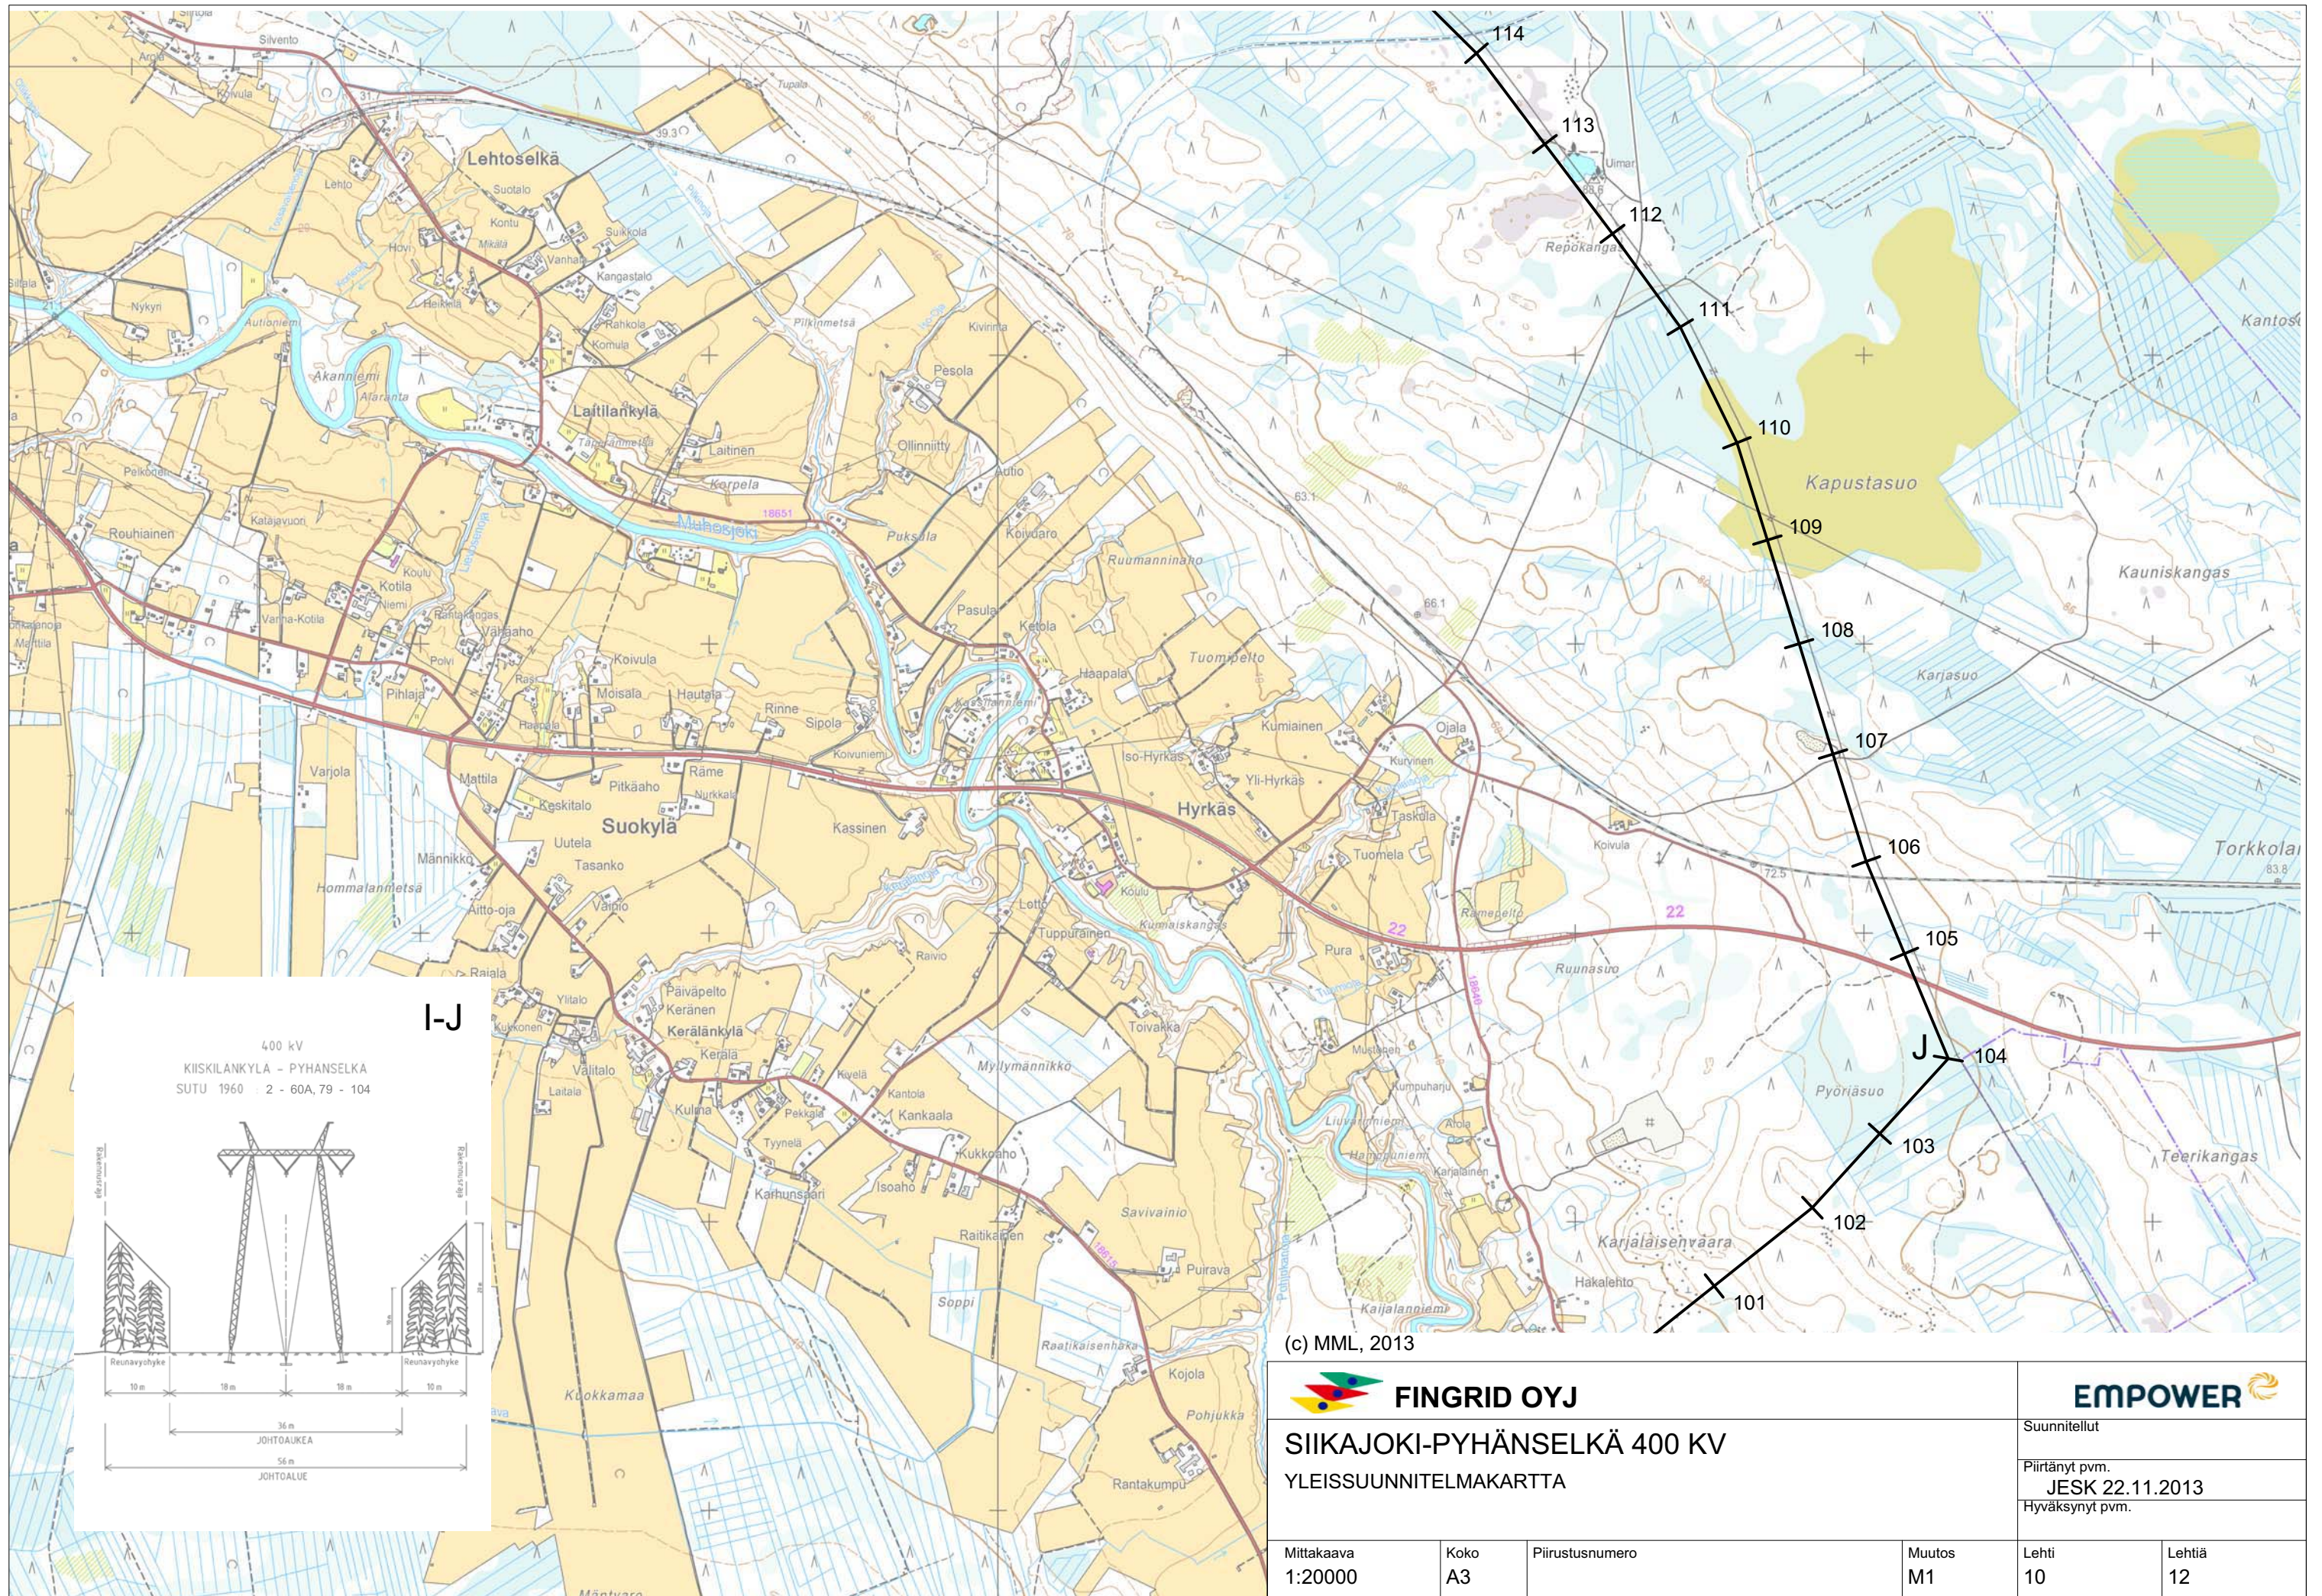

(c) MML, 2013




FINGRID OYJ
SIIKAJOKI-PYHÄNSELKÄ 400 KV
 YLEISSUUNNITELMAKARTTA







Suunnitellut
 Piirtänyt pvm.
JESK 22.11.2013
 Hyväksynyt pvm.

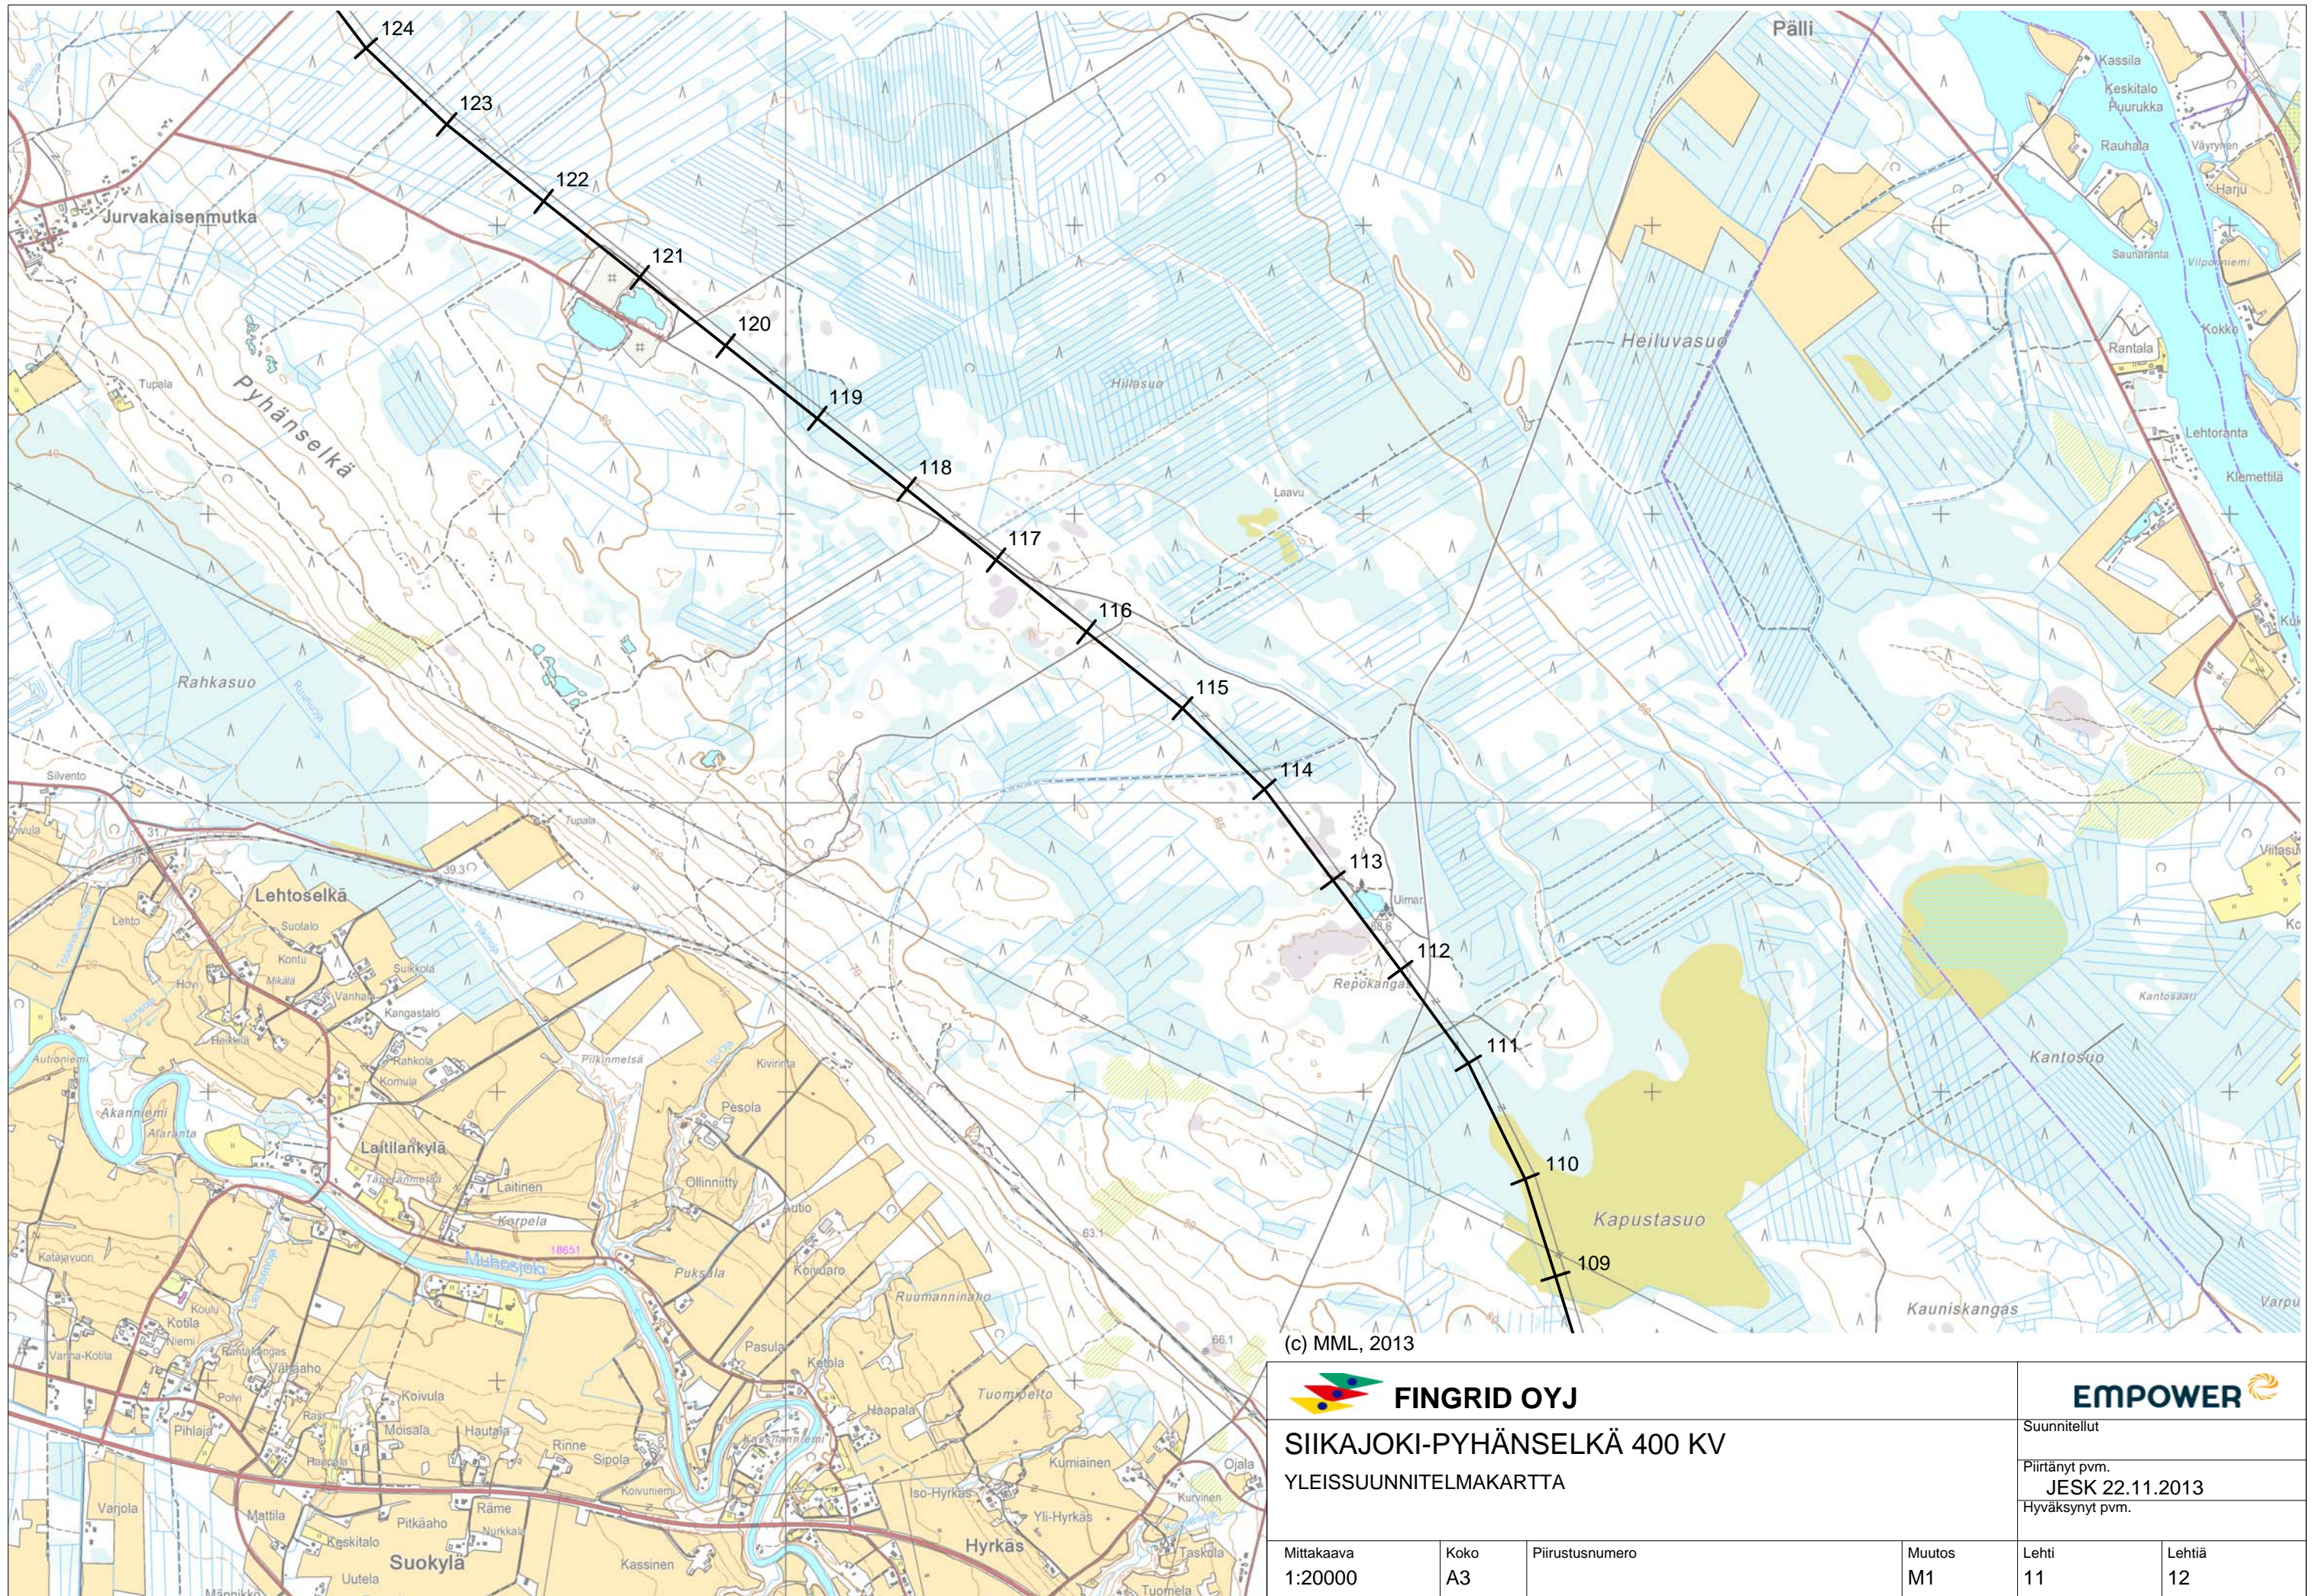Mittakaava 1:20000	Koko A3	Piirustusnumero	Muutos M1	Lehti 10	Lehtiä 12
-----------------------	------------	-----------------	--------------	-------------	--------------





(c) MML, 2013

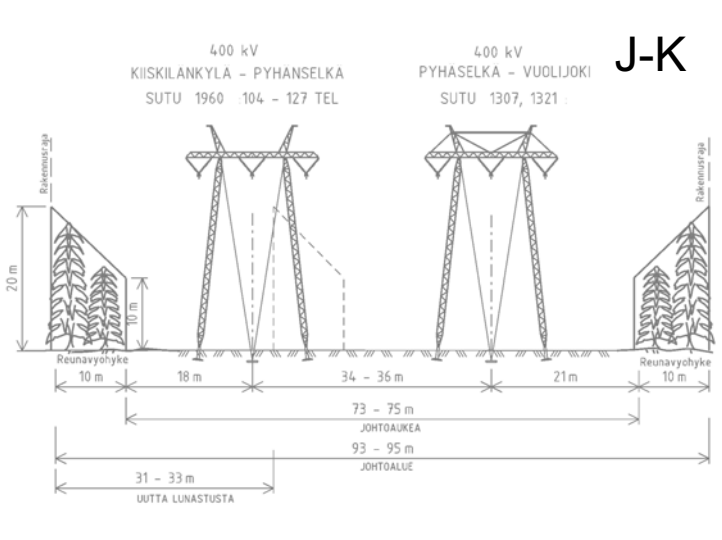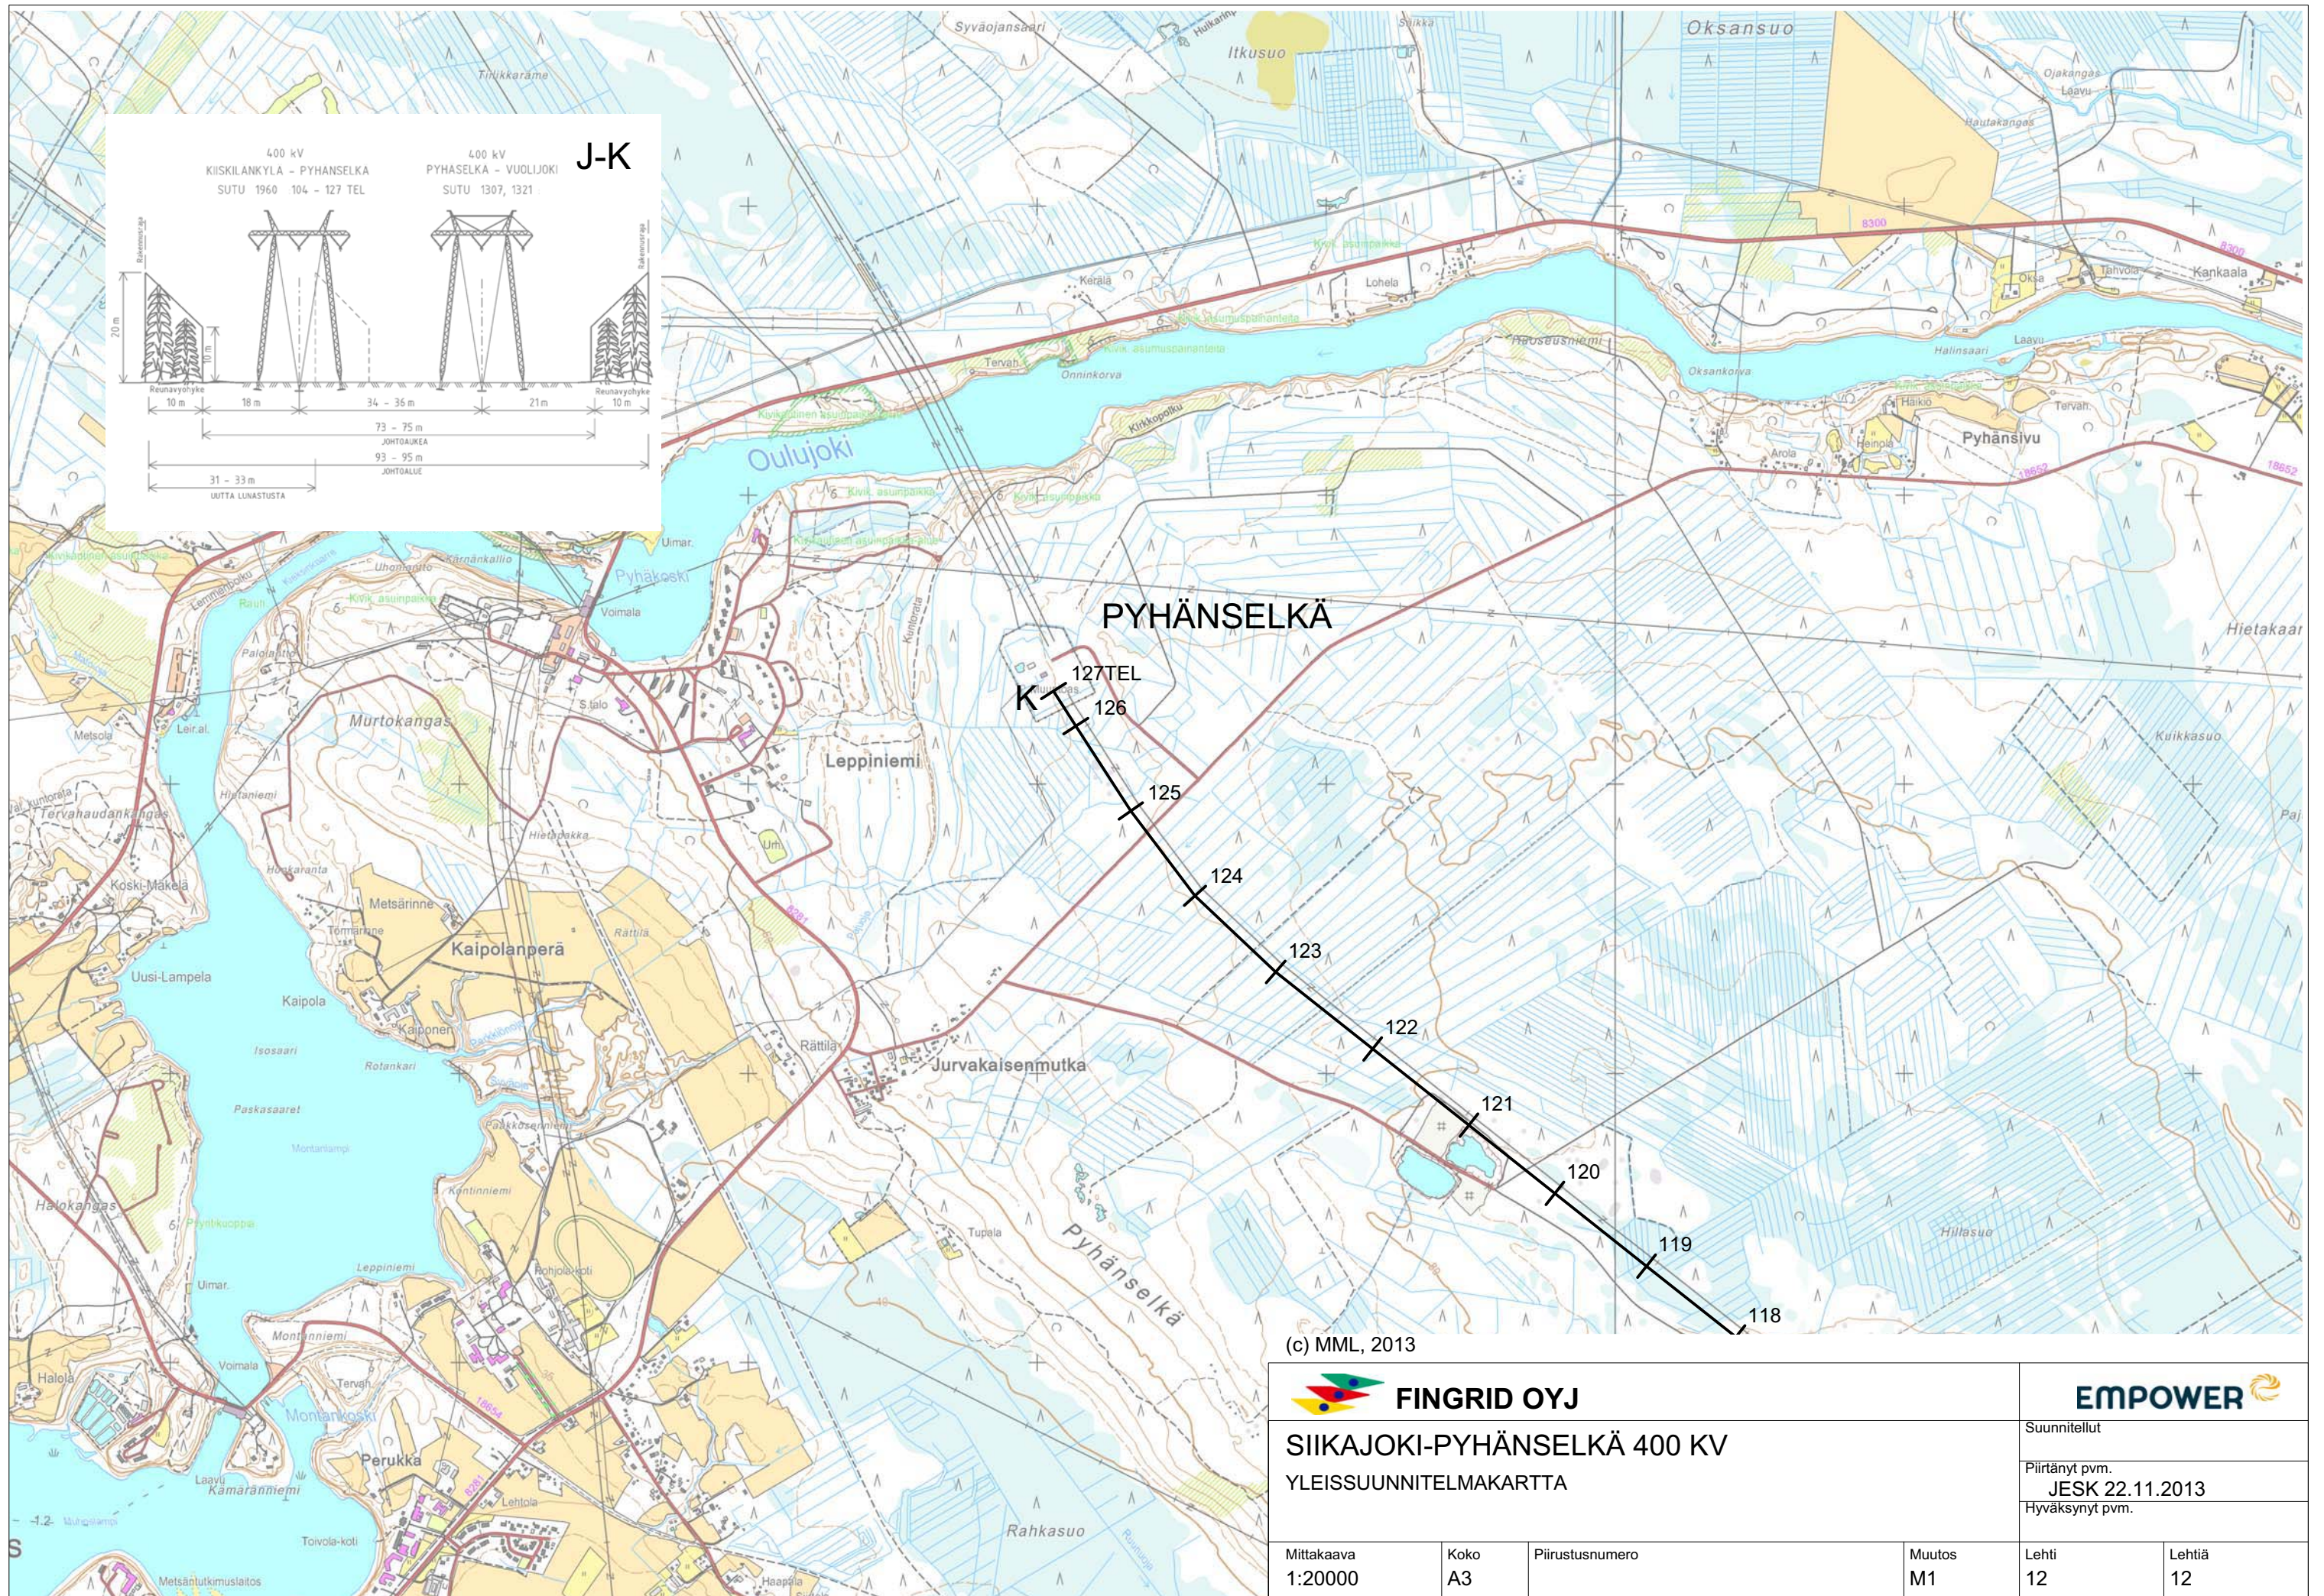 FINGRID OYJ					
SIKAJOKI-PYHÄNSELKÄ 400 KV YLEISSUUNNITELMAKARTTA			Suunnitellut		
			Piirtänyt pvm. JESK 22.11.2013		
			Hyväksynyt pvm.		
Mittakaava 1:20000	Koko A3	Piirustusnumero	Muutos M1	Lehti 11	Lehtiä 12



PYHÄNSELKÄ

(c) MML, 2013

 FINGRID OYJ					
SIIKAJOKI-PYHÄNSELKÄ 400 KV YLEISSUUNNITELMAKARTTA			Suunnitellut		
			Piirtänyt pvm. JESK 22.11.2013		
			Hyväksynyt pvm.		
Mittakaava 1:20000	Koko A3	Piirustusnumero	Muutos M1	Lehti 12	Lehtiä 12